


PLANZEICHENERKLÄRUNG
Symbolik der Planzeichen gemäß Planzeichenverordnung für Bauleitpläne (PlanZV)

Sonstige Planzeichen
Grenze des räumlichen Geltungsbereichs des Bebauungsplans (§ 9 Abs. 7 BauGB)

Sonstige Darstellungen ohne Festsetzungscharakter

- 52 Flurstücksnummer
- Flurstücksgrenze
- Flurgrenze
- Gemarkungsgrenze
- Gemeindegrenze
- Landkreisgrenze

Quelle: © GeoBasis-DE / LVermGeo ST, dl-de/by-2-0, Stand 02.12.2024

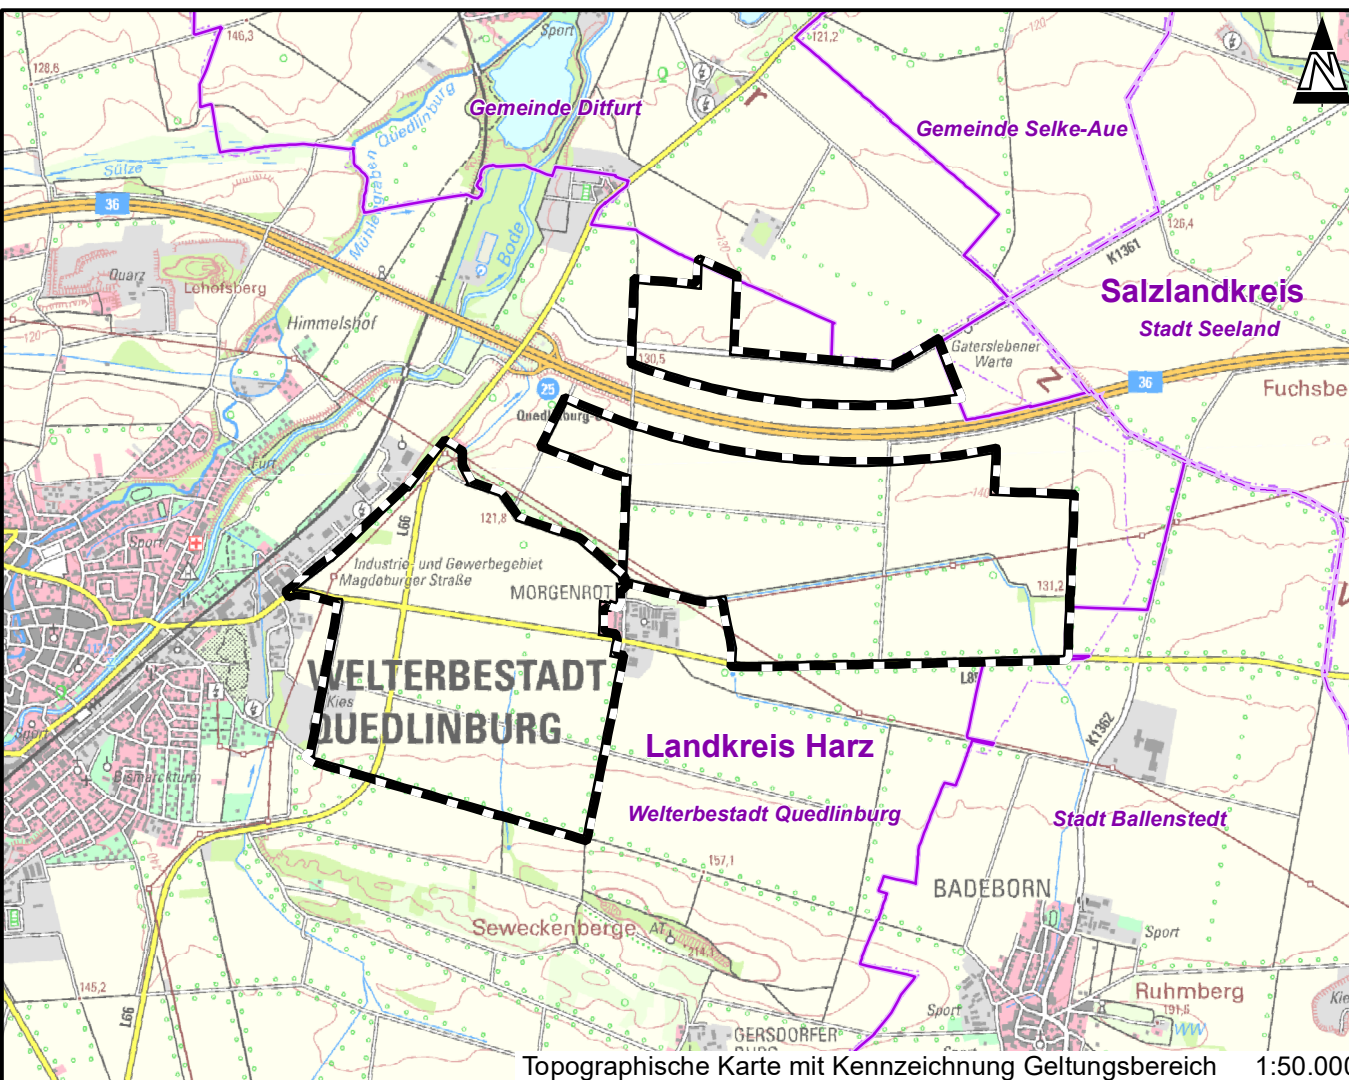

Projekt: Bauleitverfahren / Geltungsbereich Nr. 74 "Zukunftsprojekt Morgentot" Welterbestadt Quedlinburg			
Planbezeichnung: Lageplan Geltungsbereich			
Phase: AUFSTELLUNGSBESCHLUSS Fassung vom 13.01.2025			
Planträger: Lüder Green Project GmbH Weinberg 65, 31134 Hildesheim		Plangeber: Stadt Quedlinburg Markt 1, 06484 Quedlinburg	
Planung: GICON Großmann Ingenieur Consult GmbH Großmann Ingenieur Consult GmbH Stammsitz Dresden		Tiergartenstraße 48 01219 Dresden Tel.: +49 351 47879-0 Fax: -78 E-Mail: info@gicon.de	
Lagebezug: ETRS 1989 UTM Zone 32N Höhenbezug: DHHN 2016		Geobasisdaten: © GeoBasis-DE / LVermGeo ST, dl-de/by-2-0	
Maßstab: 1:12.500 Blattformat: 841x420 (A1)	Bearbeiter: ISE Zeichner: DHI	Z-Nr.: 240241G011 Revision: 0	Anlage 1

