



Anlage 1 zur Vorlage BV-BauQ/003/23

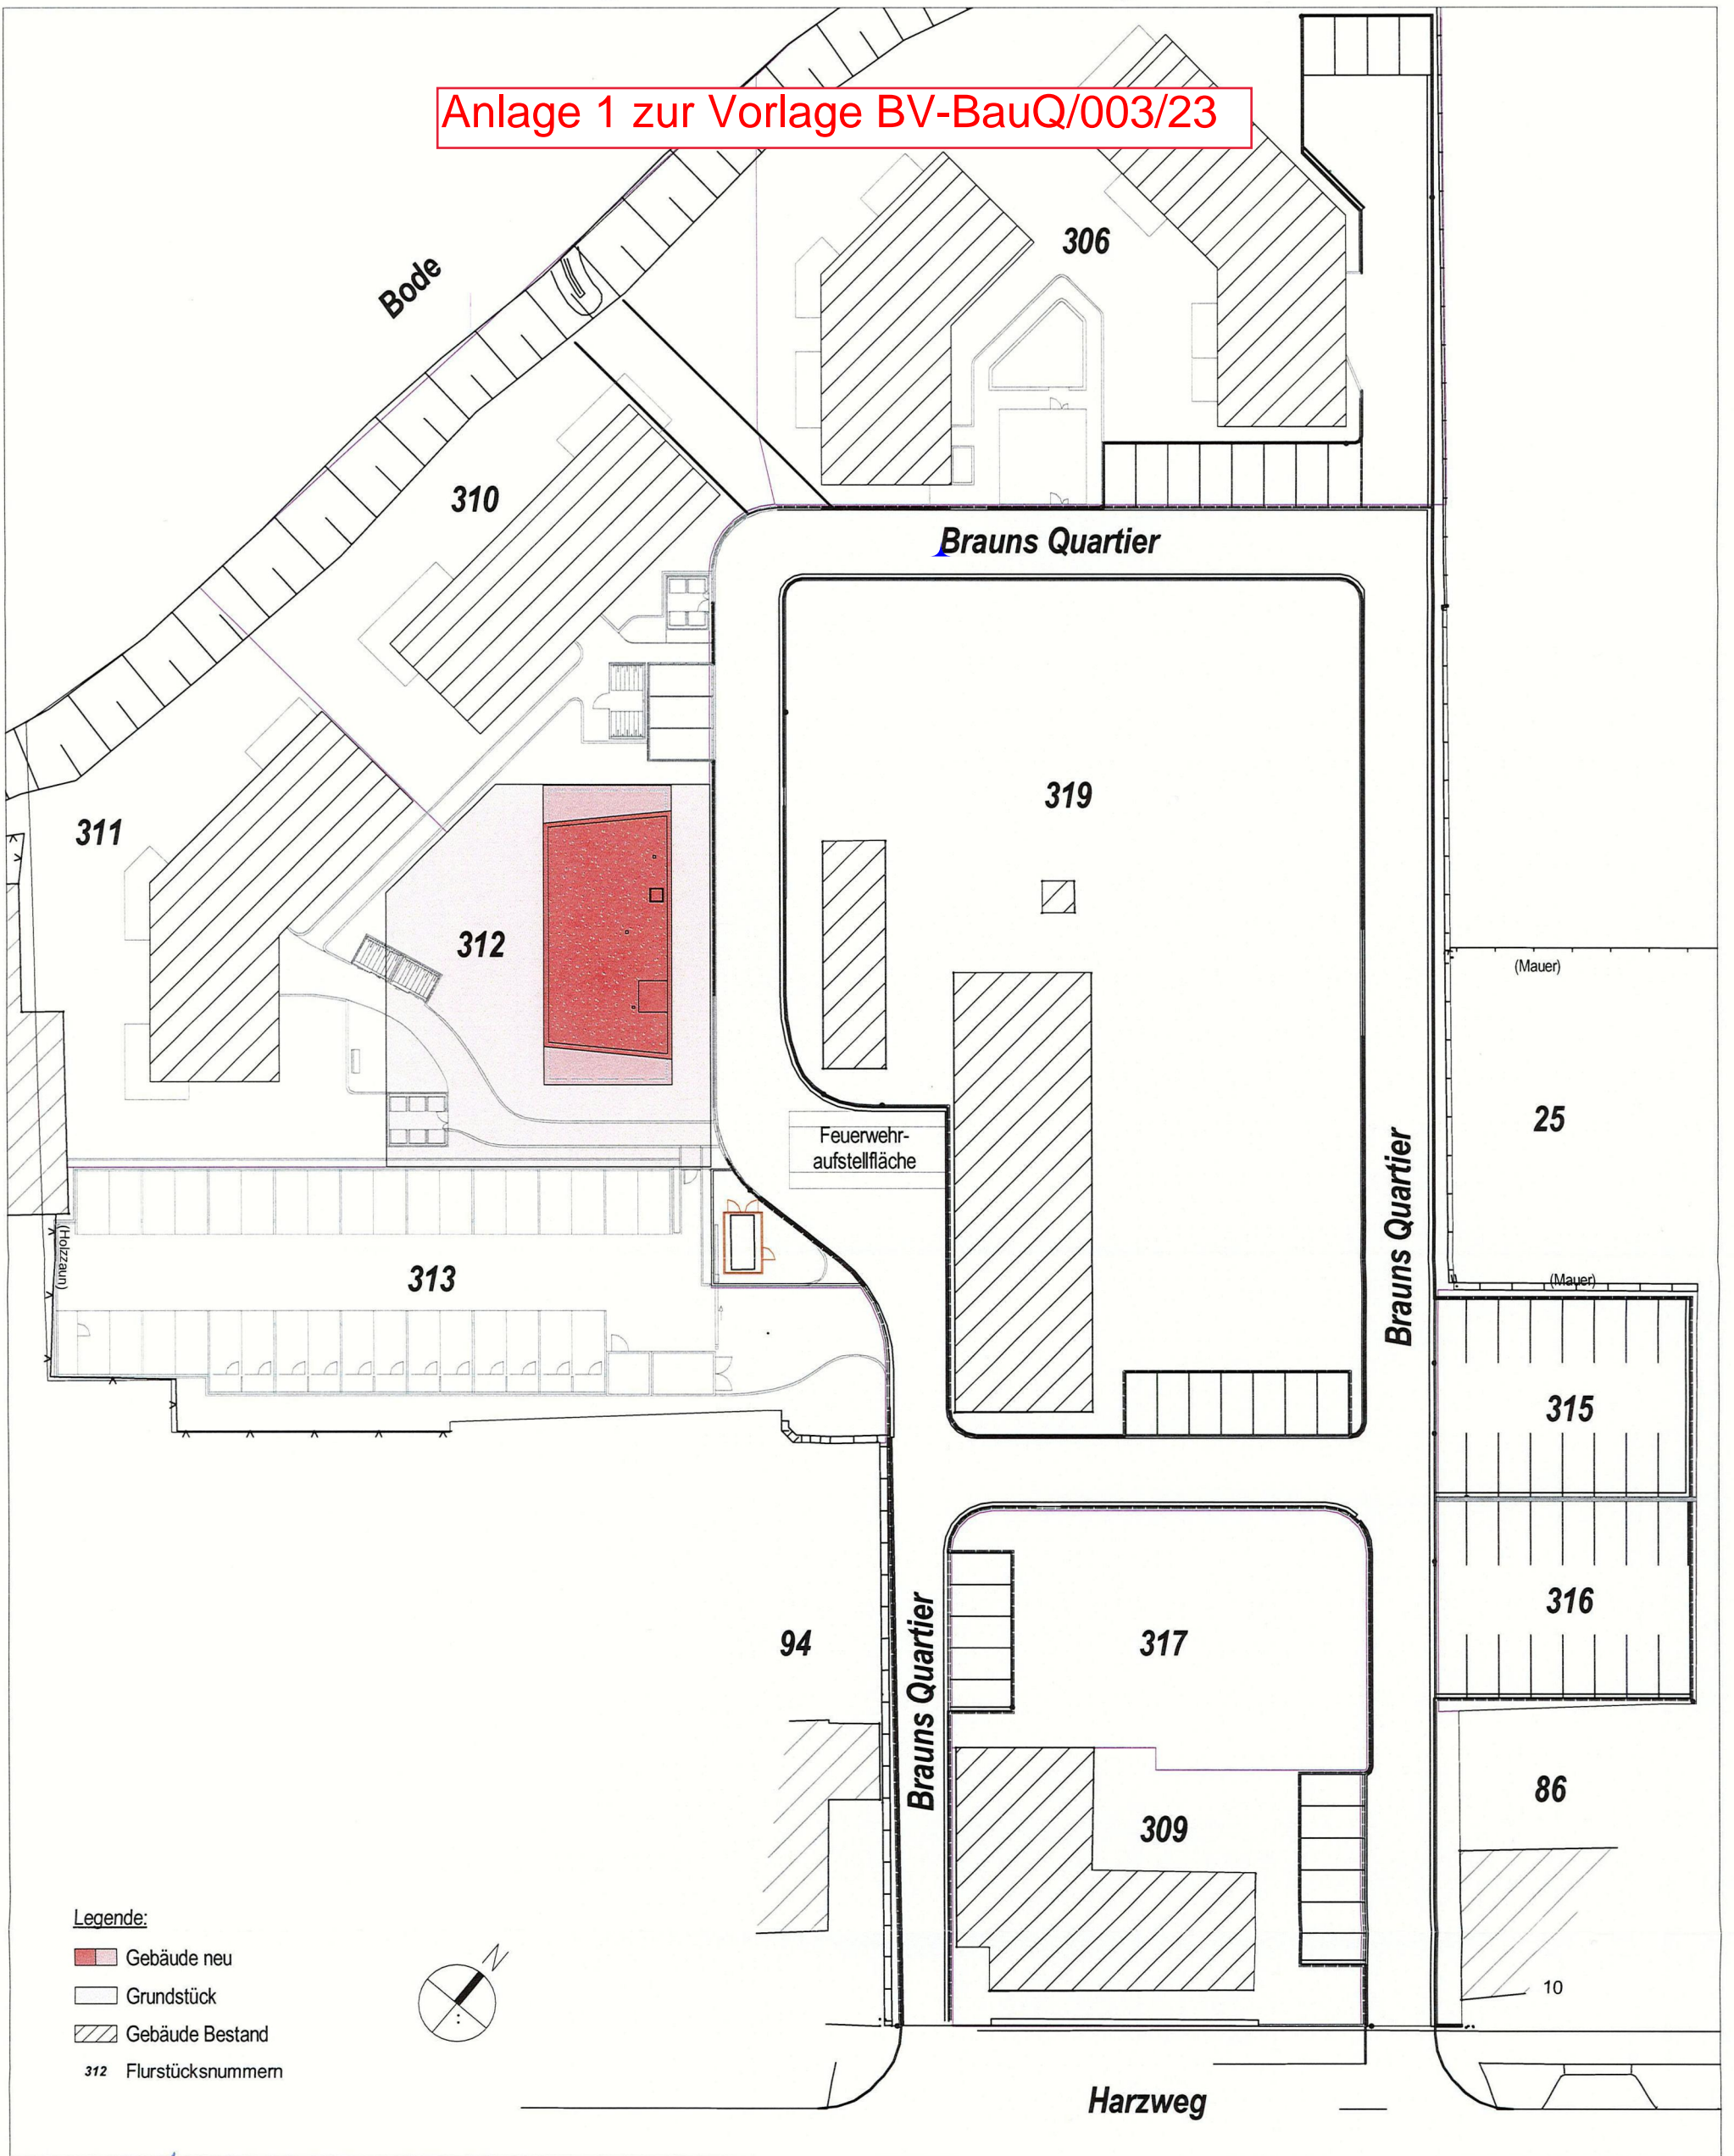

Legende:

- Gebäude neu
- Grundstück
- Gebäude Bestand
- 312 Flurstücksnummern



BAUHERR <i>the fontane</i> Brauns Quartier GmbH Theodor-Fontane-Ring 12 06502 Thale	PLANUNG <i>Oluc Funck</i>  HS-ARCHITEKTEN PartGmbH SCHMIDT LIMMROTH FUNCK KLAPSING HALLERSTRASSE 8 TEL: 040 / 41 34 39 - 0 20146 HAMBURG FAX: 040 / 41 34 39 - 10 www.hs-architekten.de info@hs-architekten.de	PROJEKT Brauns Quartier Haus 07	PLANINHALT BAUANTRAG Lageplan Quartier	MAßSTAB 1 : 500
				FORMAT A 3
				BLATT-NR. <b>BL00</b>
				DATUM 20.08.2020
				BEARBEITET KB