

# PLANZEICHENERKLÄRUNG

Symbolik der Planzeichen gemäß Planzeichenverordnung für Bauleitpläne (PlanZV)



## Sonstige Planzeichen

--- Grenze des räumlichen Geltungsbereichs der 32. Teiländerung des Flächennutzungsplanes

## Sonstige Darstellungen ohne Festsetzungscharakter

- 52 Flurstücksnummer
- Flurstücksgrenze
- Flurgrenze
- Gemarkungsgrenze
- Gemeindegrenze
- Landkreisgrenze

Quelle: © GeoBasis-DE / LVermGeo ST, dl-de/by-2-0, Stand 02.12.2024

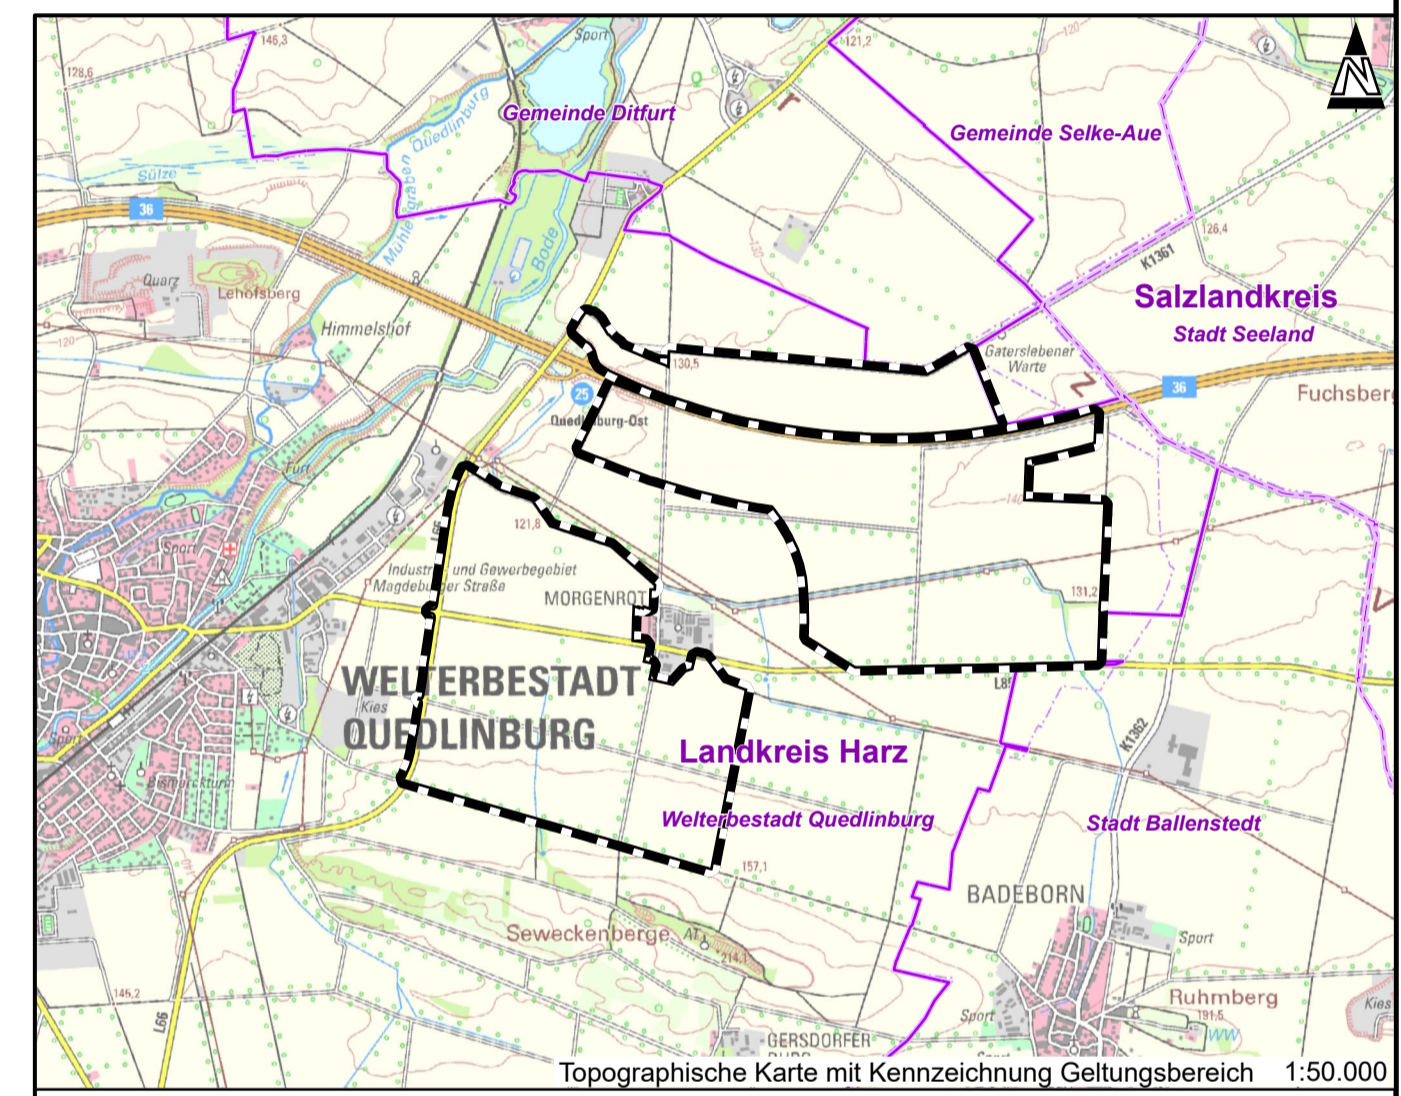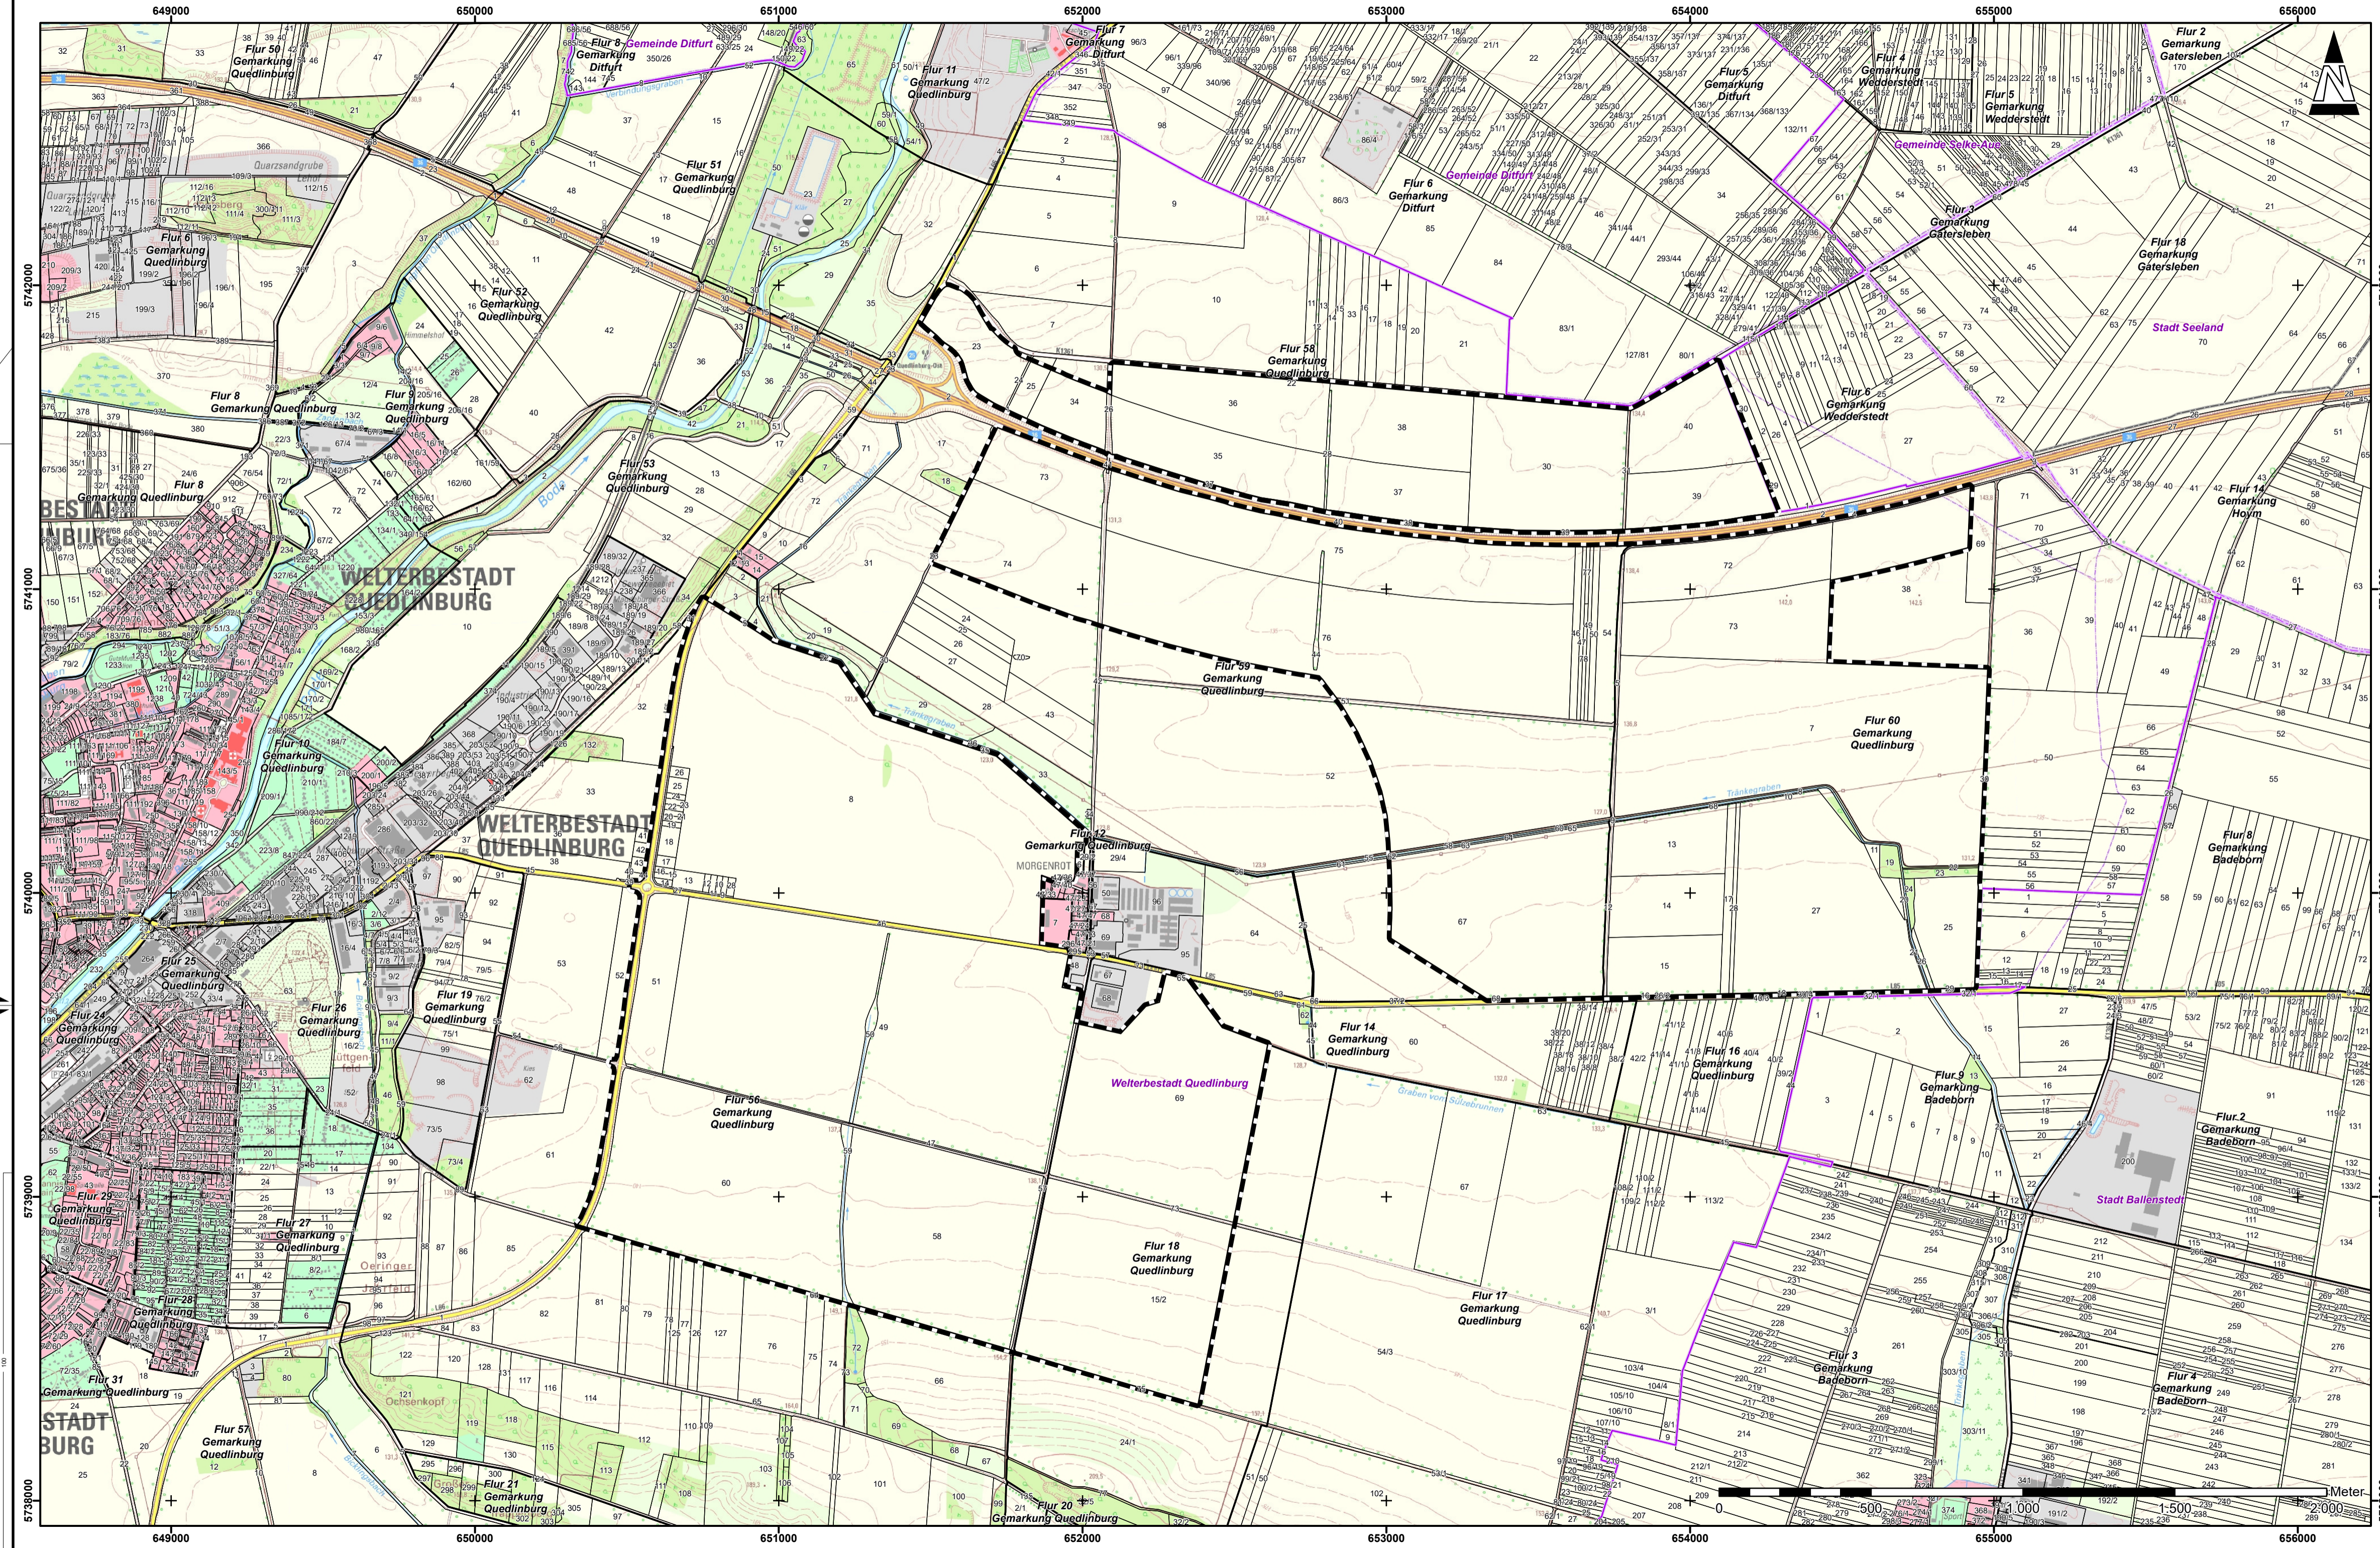

|  |  |  |  |
|--|--|--|--|
| Projekt:<br><b>32. Teiländerung Flächennutzungsplan<br/>Welterbestadt Quedlinburg</b>                |  |  |  |
| Planbezeichnung:<br><b>Lageplan Geltungsbereich</b>  |  |  |  |
| Phase:<br><b>AUFSTELLUNGSBESCHLUSS</b><br>Fassung vom 17.03.2026                                     |  |  |  |
| Planträger:<br>Welterbestadt Quedlinburg<br>Markt 1, 06484 Quedlinburg                               |  |  |  |
| Planung:<br><b>GICON</b> Großmann Ingenieur Consult GmbH<br>ENGINEERING THE FUTURE Stammsitz Dresden |  | Tiertargartenstraße 48<br>01219 Dresden<br>Tel.: +49 351 47878-0 Fax: -78<br>E-Mail: info@gicon.de |  |
| Lagebezug: ETRS 1989 UTM Zone 32N  |  | Geobasisdaten: © GeoBasis-DE / LVermGeo ST, dl-de/by-2-0   |  |
| Höhenbezug: DHHN 2016  |  | Maßstab: 1:12.500<br>Blattformat: 841x420 (A1)   |  |
| Bearbeiter: LIL<br>Zeichner: DHI   |  | Z-Nr.: 250136G002<br>Revision: 0   |  |
| <b>Anlage 1</b>  |  |  |  |