


Anlage
Erdgeschoss

gelbe Umrandung -
kürzige Zeile
Stadtbibliothek

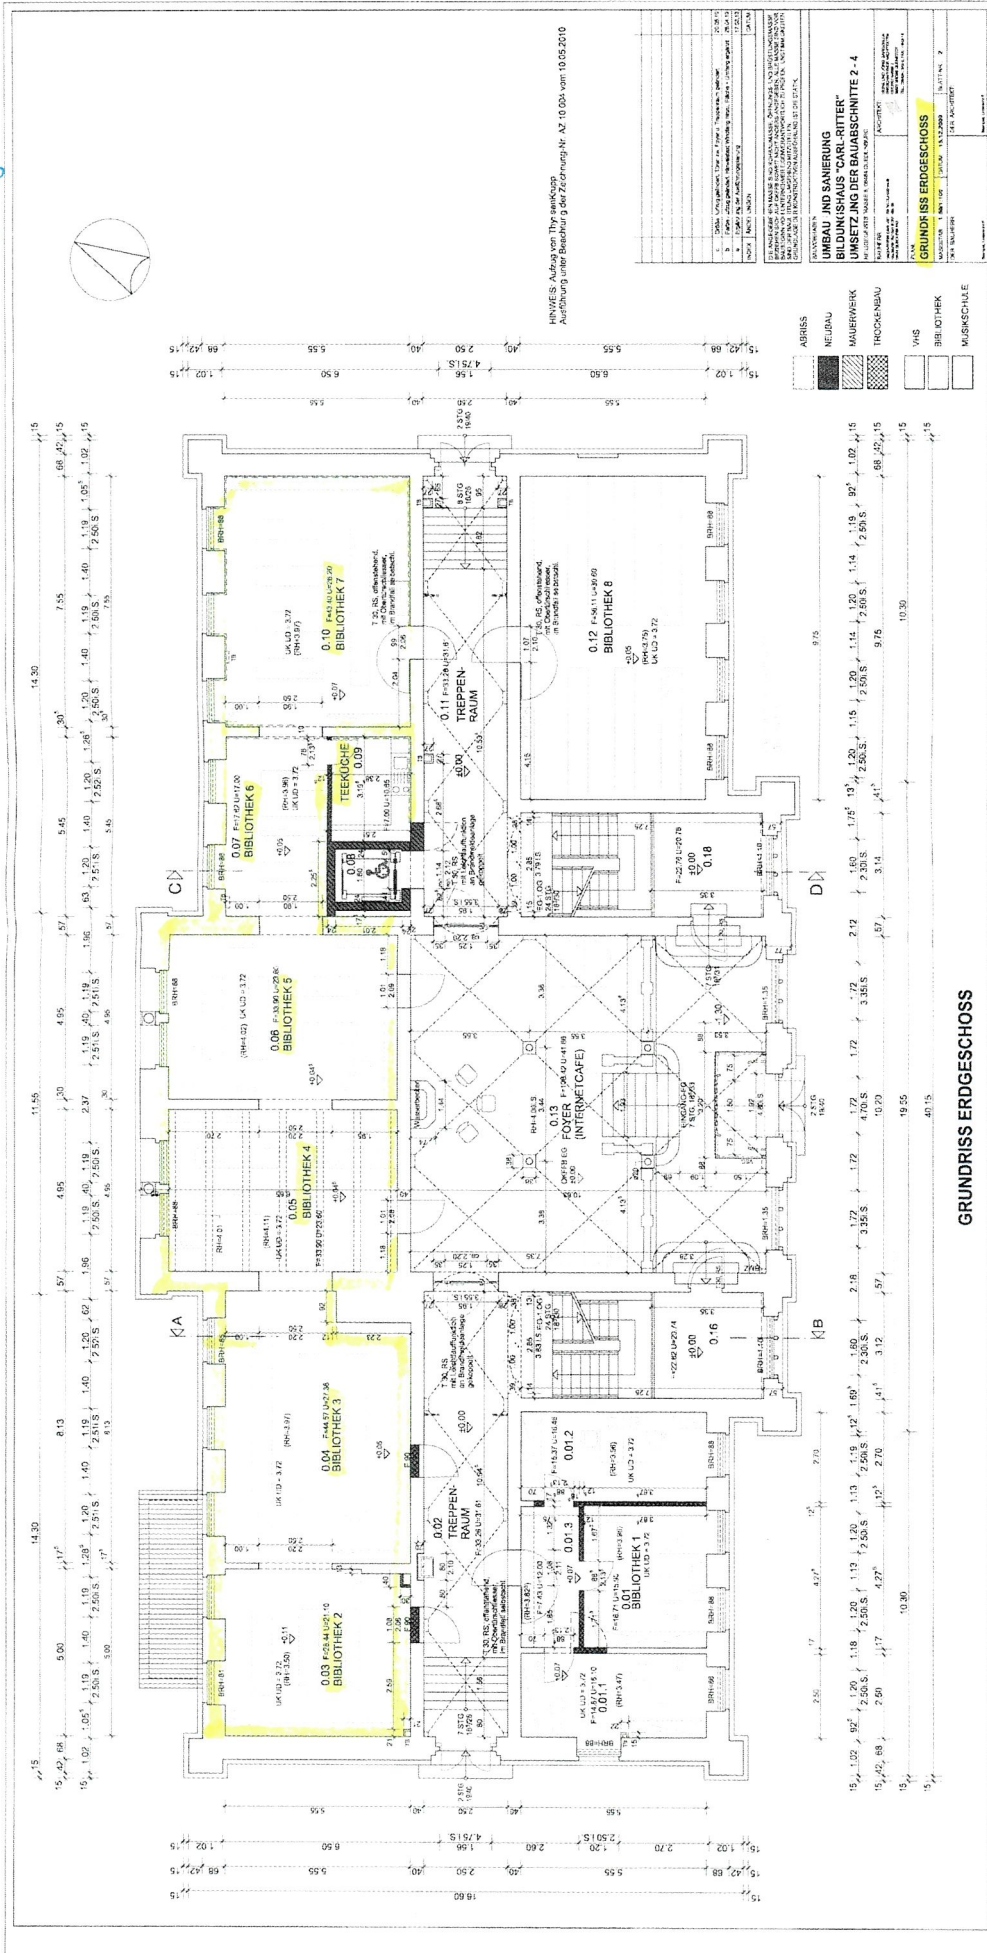

Aulage

Kellerg



gelbe Umrandung -

kinfänger lagern

Stadtbibliothek