PLANZEICHNUNG (Teil A) M 1:1.000

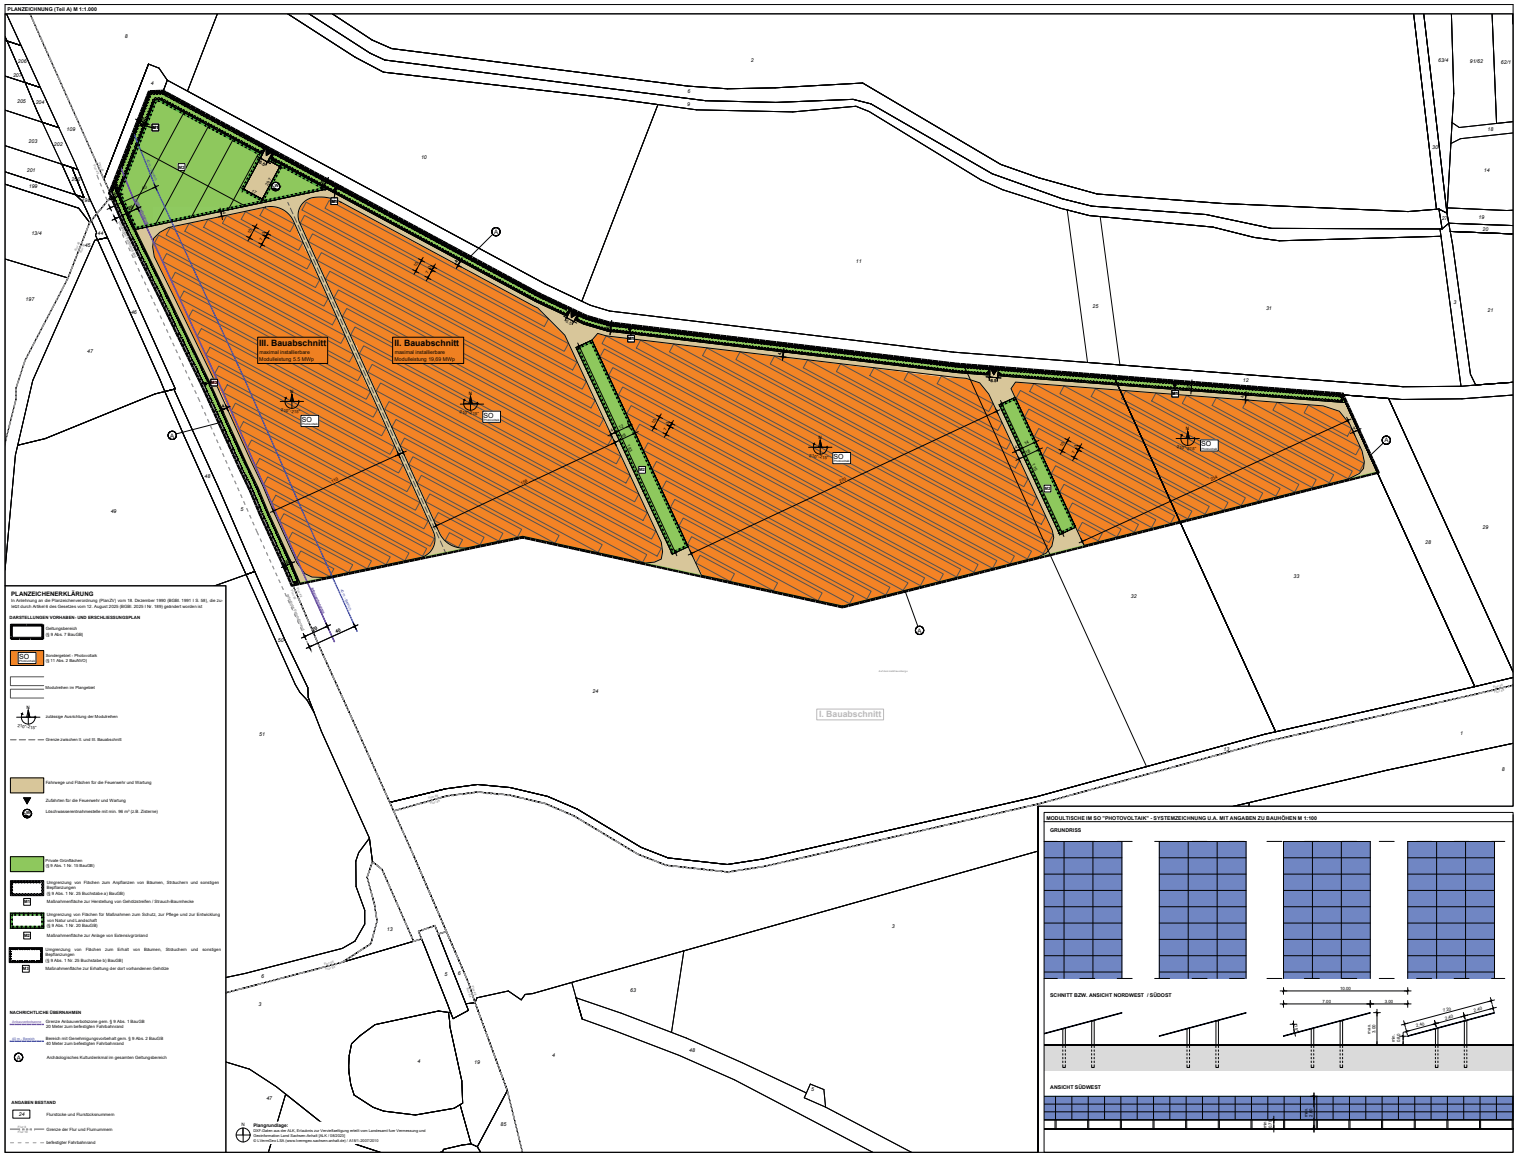
III. Bauabschnitt
maximal installierbare Modulleistung 5,5 MWp
II. Bauabschnitt
maximal installierbare Modulleistung 19,69 MWp
I. Bauabschnitt
SO
SO
SO
SO
SO
Zufahrt
Zufahrt
Zufahrt