


Anlage 2 zur BV-StRQ/054/16

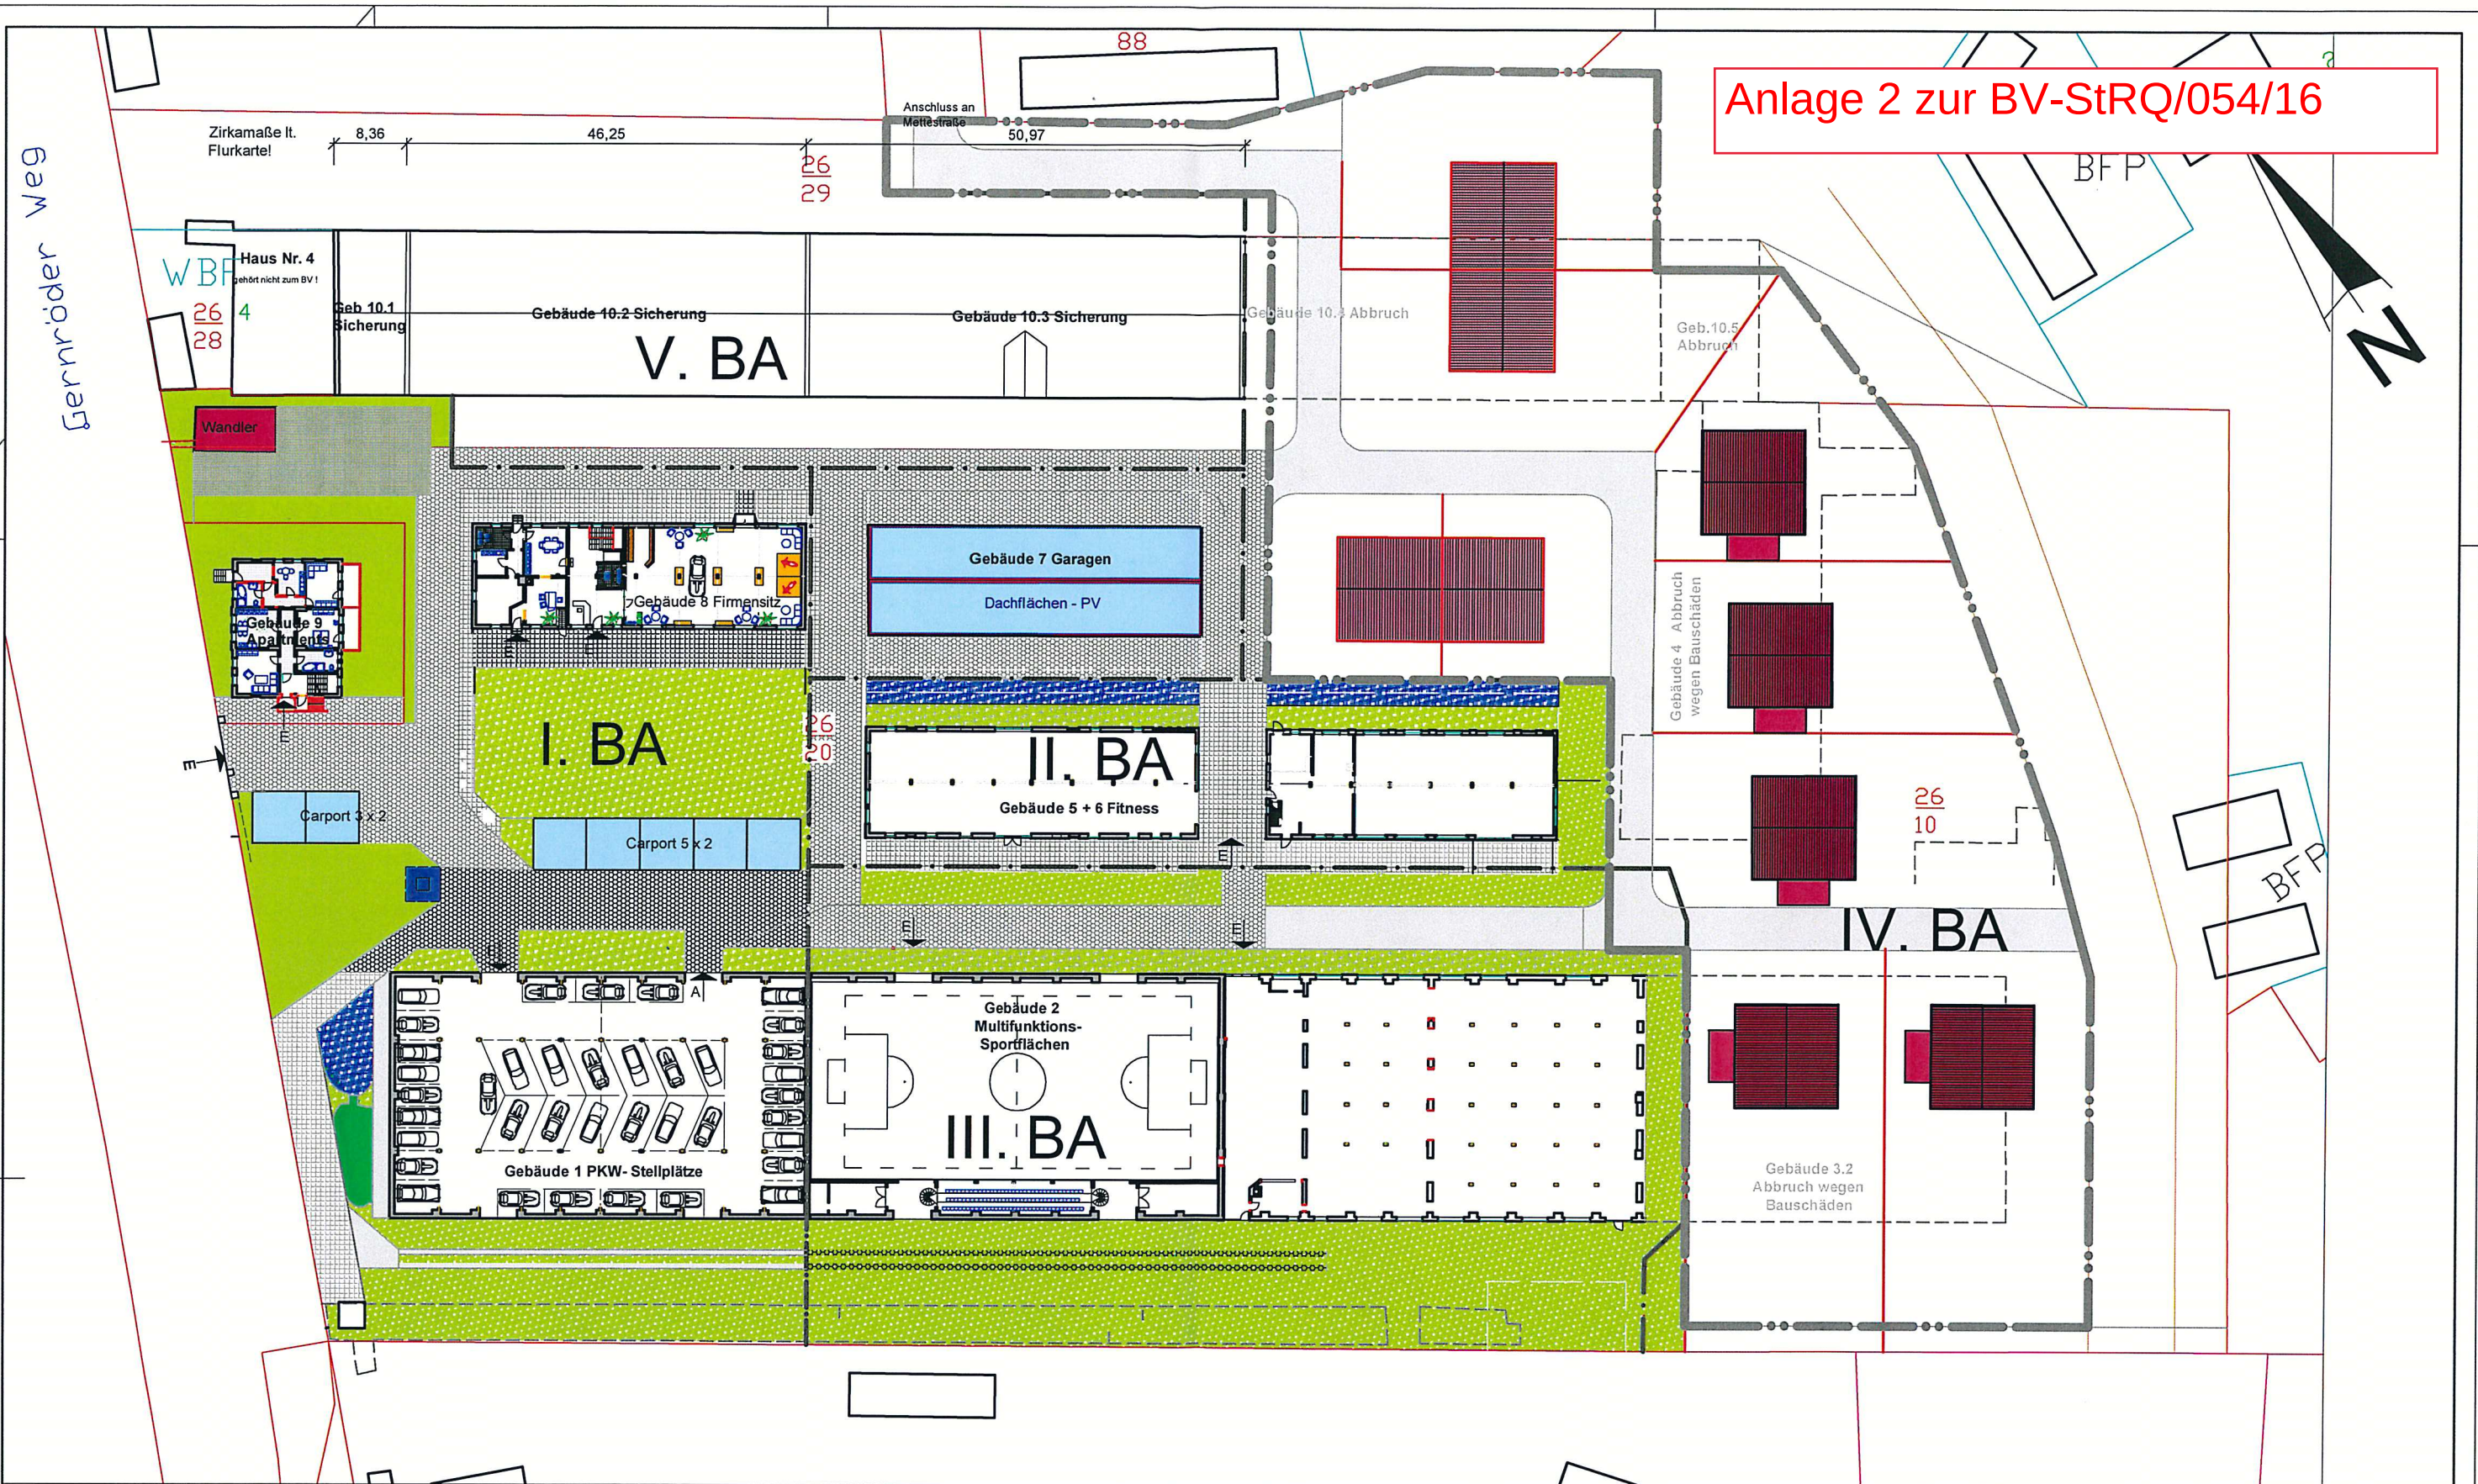

BAUABSCHNITTE Grenze — · — · —
Geltungsbereich B- Plan — · — · —

- I. Bauabschnitt : Wohnhaus 9, Firmensitz mit Ausstellung 8, Parkhaus 1
- II. Bauabschnitt: Wohnen und Fitnessstudio 5 + 6
- III. Bauabschnitt: Multifunktions- Sportflächen 2 und 3
- IV. Bauabschnitt: Wohnhäuser nach B- Plan, 9 Stück
- V. Bauabschnitt: Speichergebäude 10

LEGENDE

- | | | | |
|--|-----------------------|--|----------------------------------|
| | vorh. Betonflächen | | Wohnbebauung IV. BA nach B- Plan |
| | Flurstücksgrenze | | Dachfläche mit PV |
| | Grünflächen II.-V. BA | | vorh. Pflasterfläche |
| | Grünflächen I. BA | | neue Pflasterflächen |

Moorhof
Gernröderweg 4a, Quedlinburg

B- Plan Wohnbebauung M 1:500 BL.-Nr.: 1.

Angefertigt : Thale, im Aug. 2016