


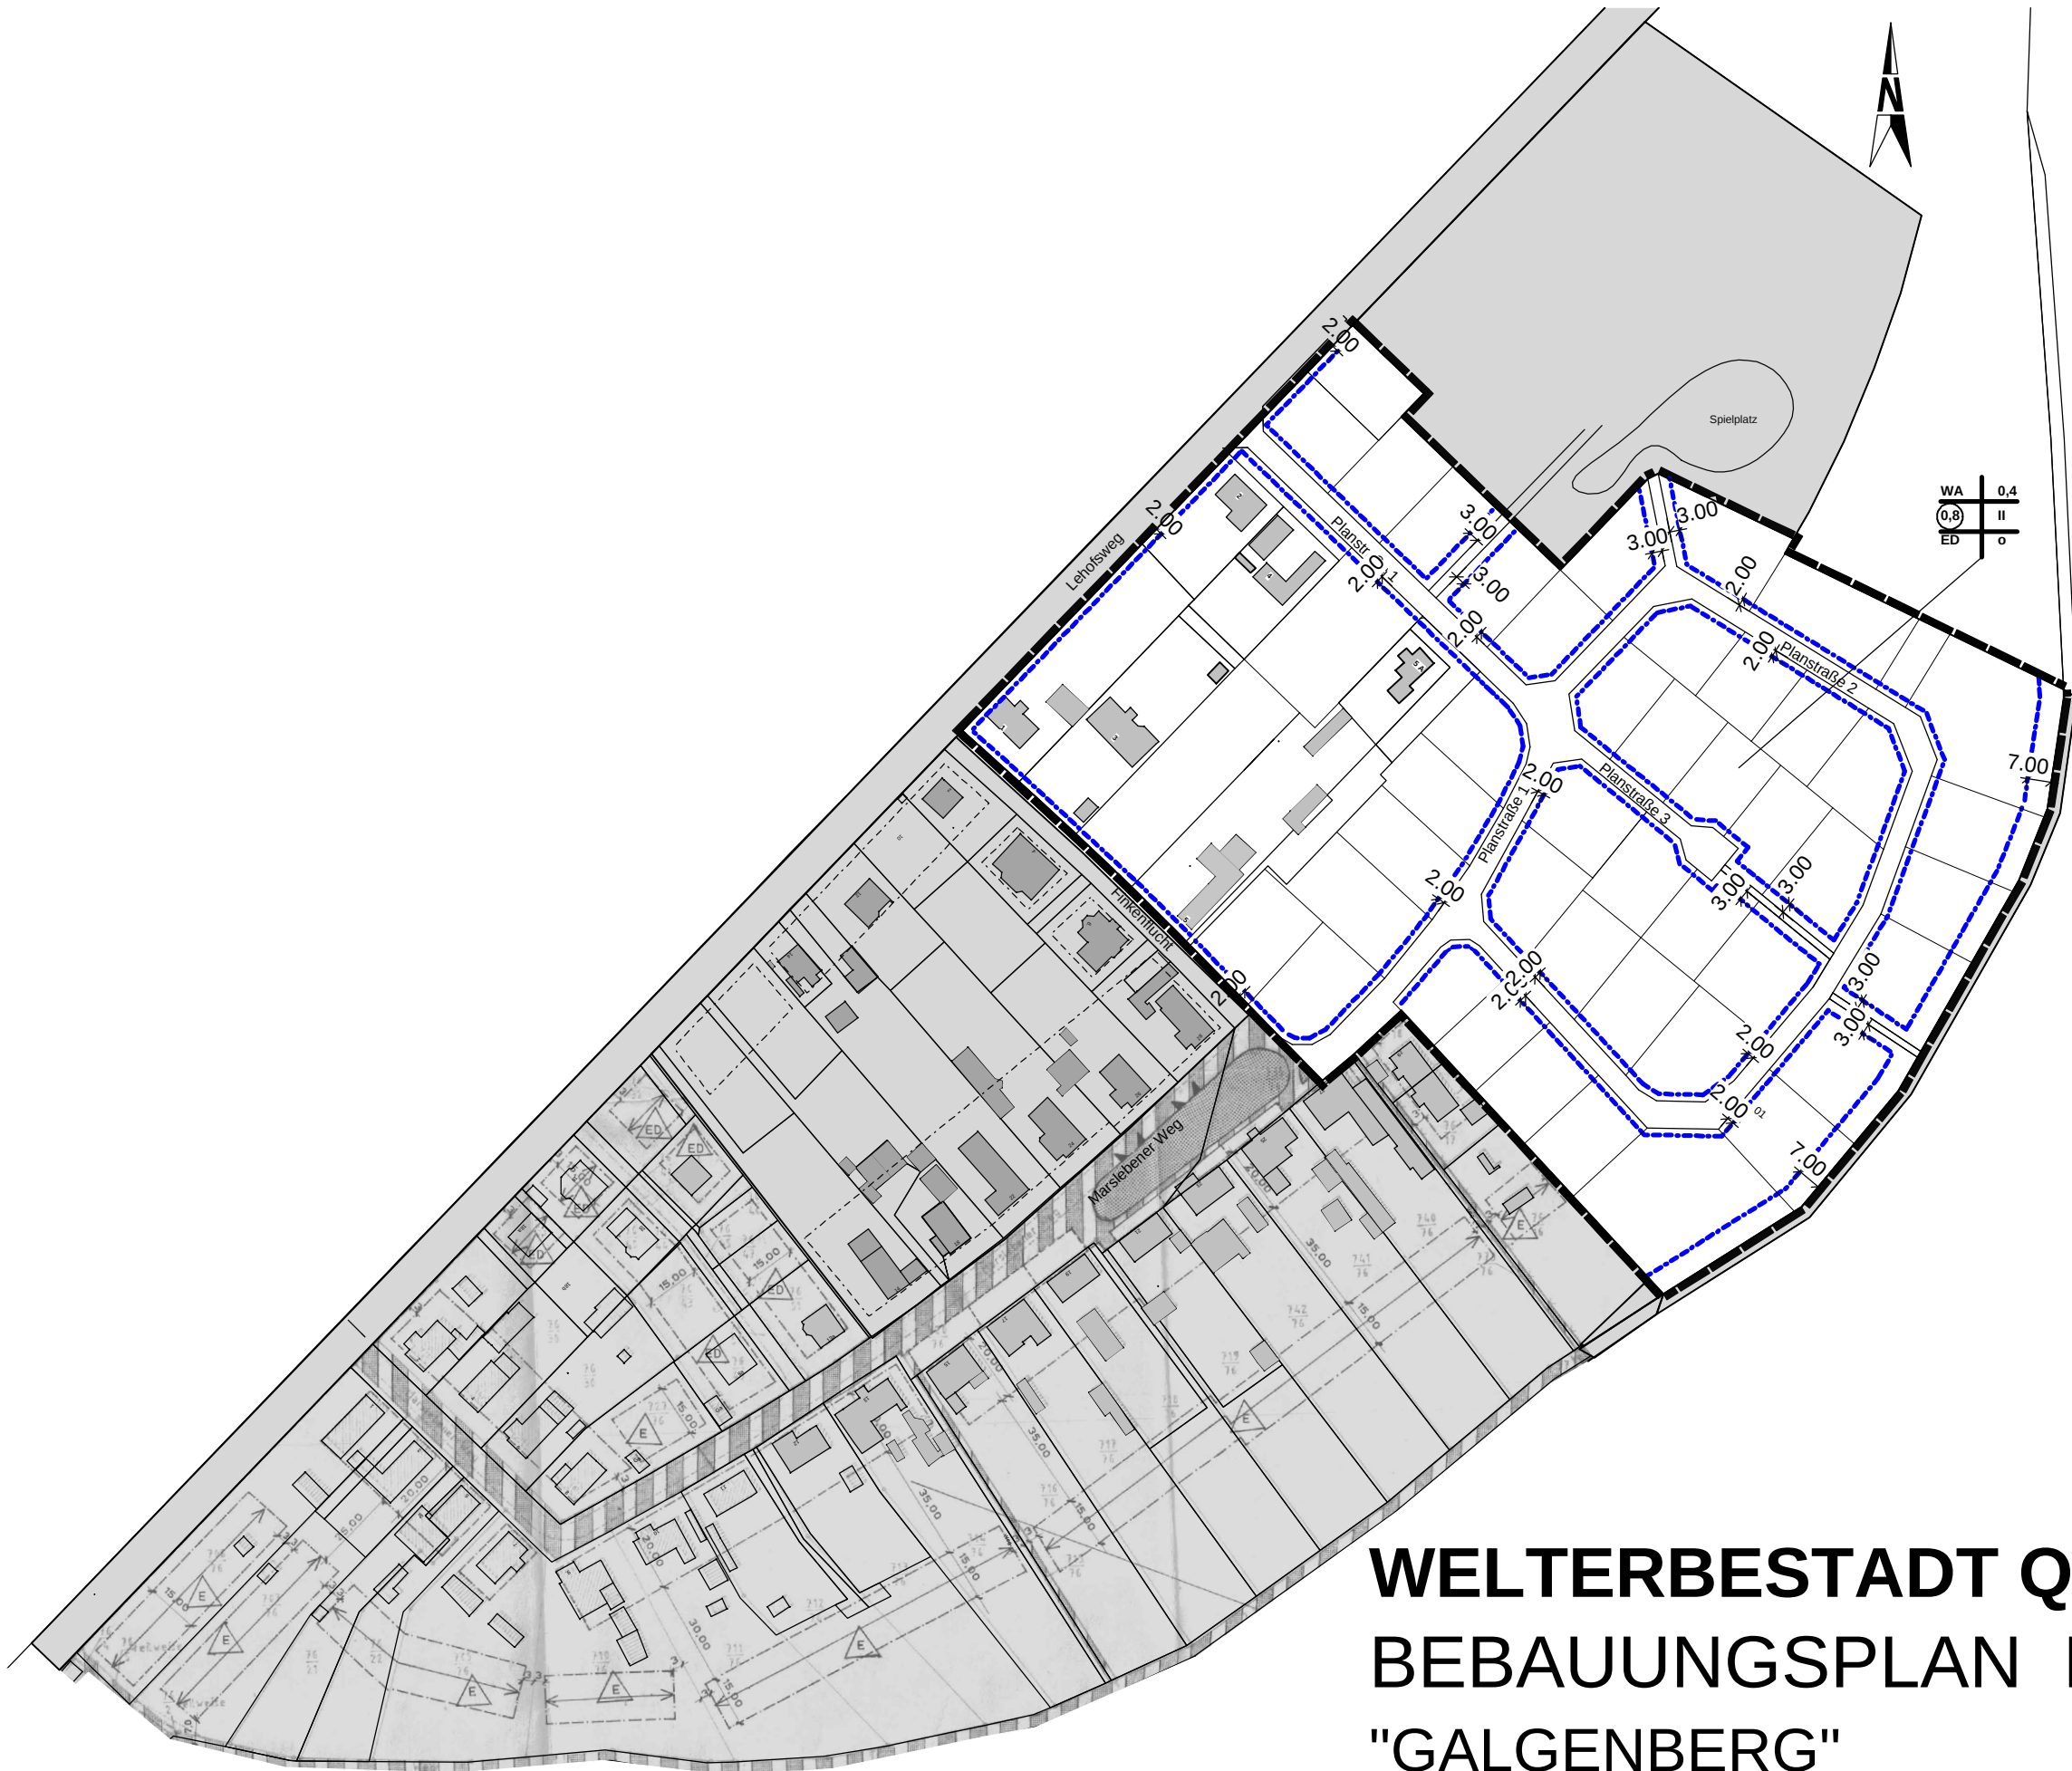

WELTERBESTADT QUEDLINBURG BEBAUUNGSPLAN NR: 02

"GALGENBERG"

Maßstab: 1 : 2000

Fassung:

Stand: Mai 2017

Entwurf