



Ausbauquerschnitt A-A

Lindenstraße - Höhe "Parkplatz"

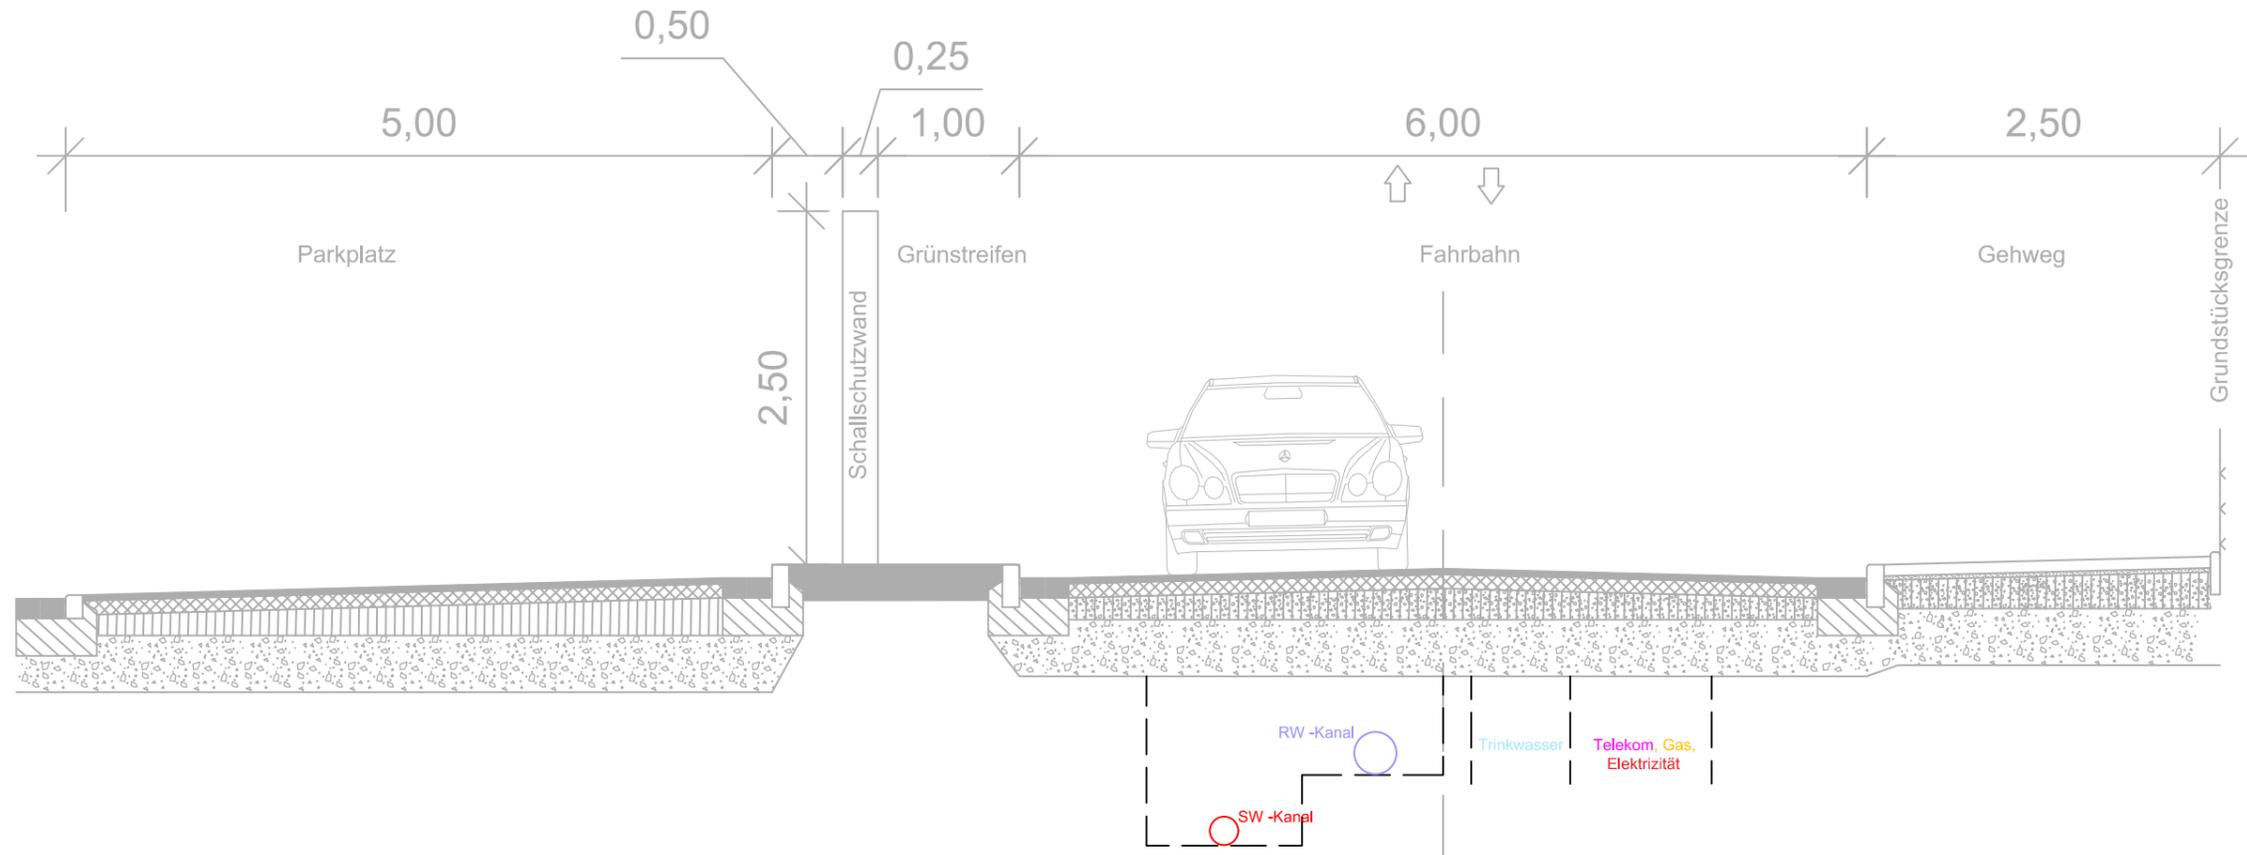

	Ingenieurbüro für Bauwesen Dipl.-Ing. Lars Deuter Mettestraße 19, 06484 Quedlinburg Tel.: 03946/77949-0 Fax.: 03946/77949-24 E-Mail: buero@ibdeuter-quedlinburg.de Internet: www.ibd-quedlinbu		
		Wohnungswirtschaftsgesellschaft mbH Quedlinburg Rathenaustraße 10, 06484 Quedlinburg	
		Unterlage : Blatt Nr. : Reg. Nr. :	Datum :
Freizeit-, Sport- und Erholungsareal Lindenstraße in Quedlinburg		gemessen	
		gezeichnet	01.03.2017
		n-geprüft	01.03.2017
		Querprofil A-A Maßstab: 1 : 50	
aufgestellt:			


Ausbauquerschnitt B-B Lindenstraße - Höhe "Beachvolleyballplatz"

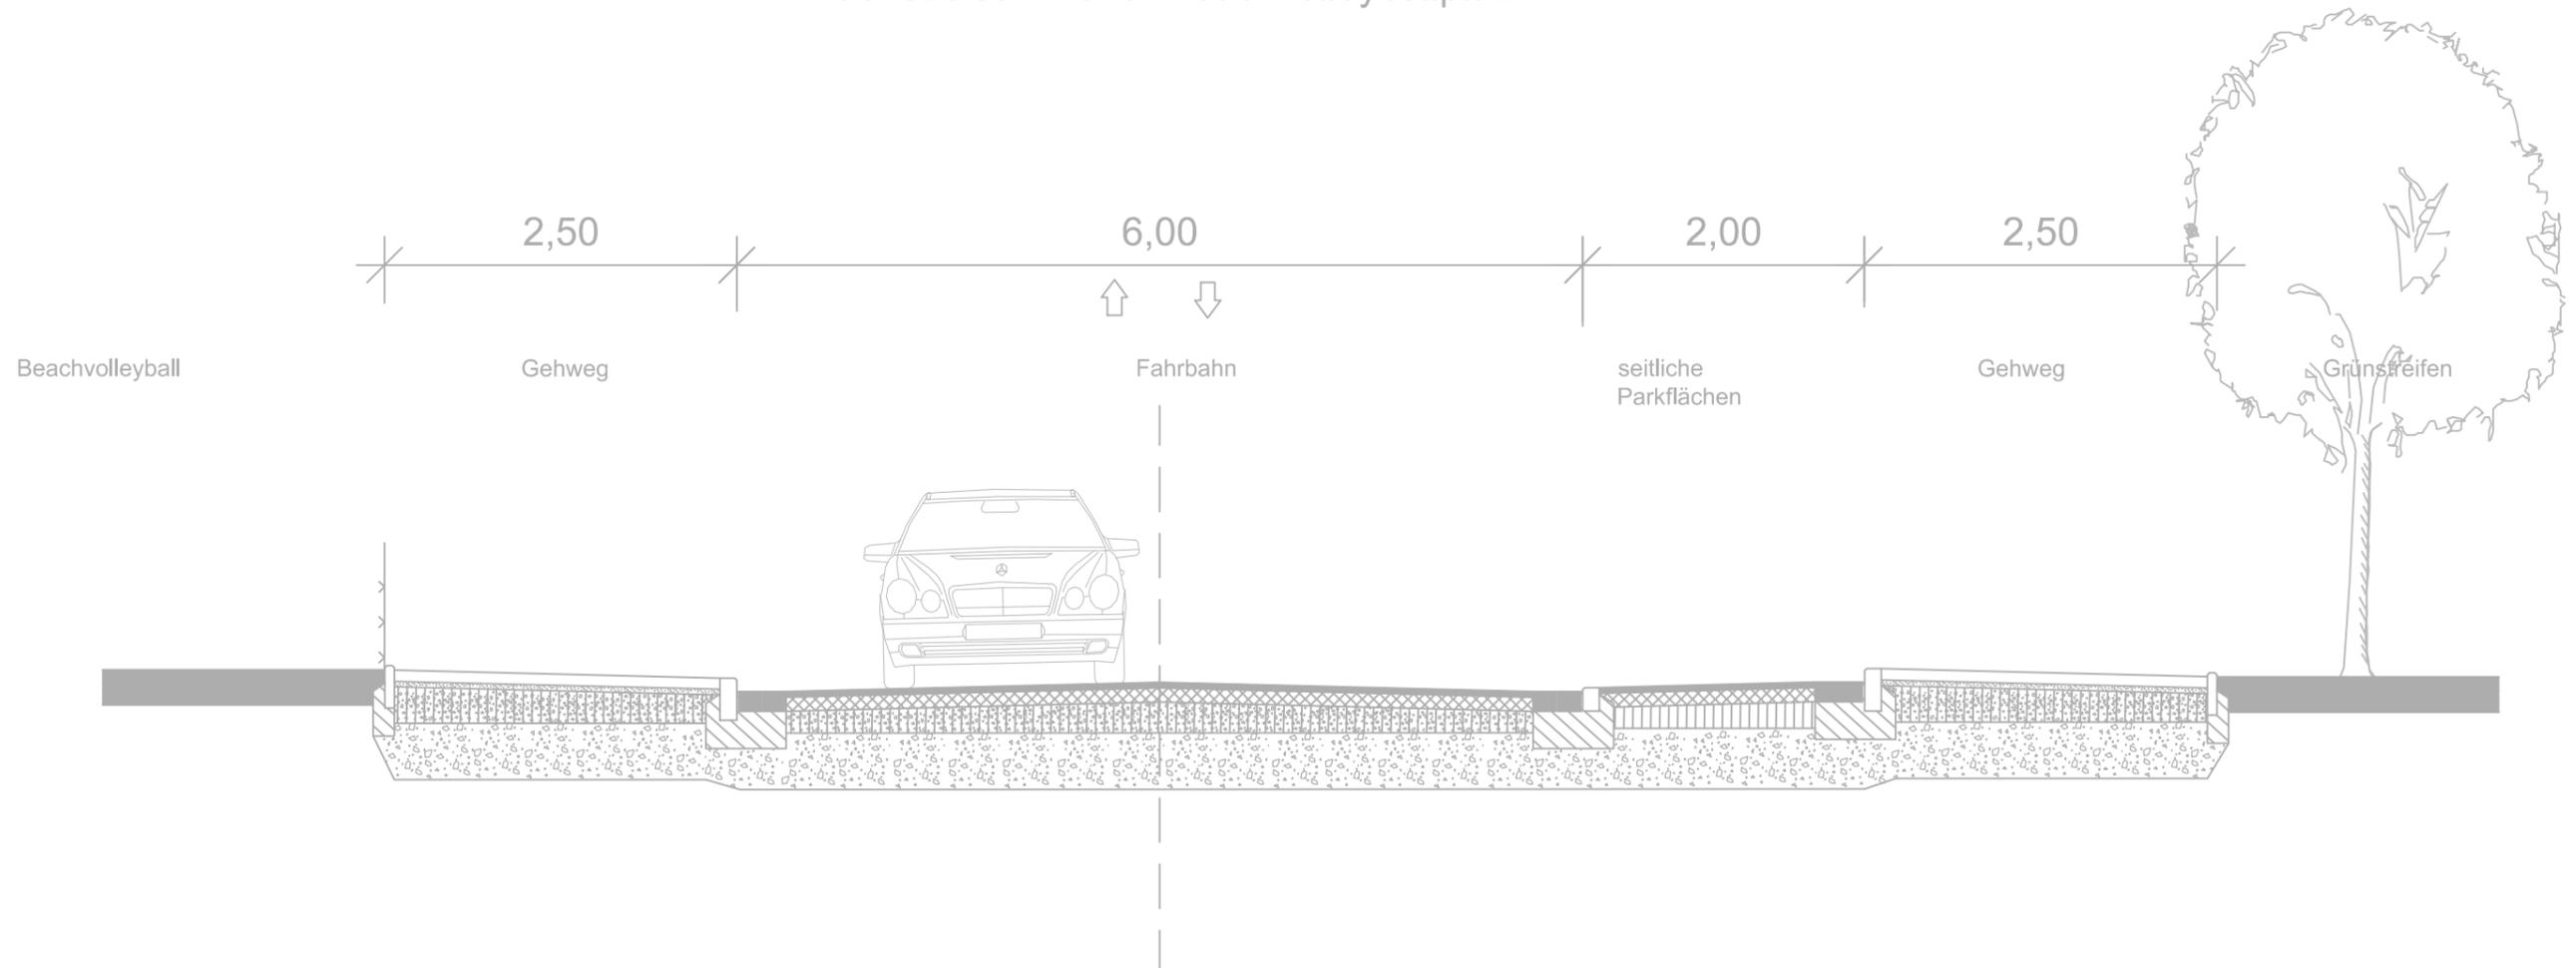

	Ingenieurbüro für Bauwesen Dipl.-Ing. Lars Deuter Mettestraße 19, 06484 Quedlinburg Tel.: 03946/77949-0 Fax.: 03946/77949-24 E-Mail: buero@ibdeuter-quedlinburg.de Internet: www.ibd-quedlinbu		
			Wohnungswirtschaftsgesellschaft mbH mbH Quedlinburg Rathenaustraße 10, 06484 Quedlinburg
Freizeit-, Sport- und Erholungsareal Lindenstraße in Quedlinburg		Unterlage : Blatt Nr. : Reg. Nr. :	Datum
		gemessen gezeichnet n-geprüft	01.03.2017 01.03.2017
		Querprofil B-B Maßstab: 1 : 50	
aufgestellt:			

Ausbauquerschnitt C-C

Lindenstraße - Höhe "Stadion"

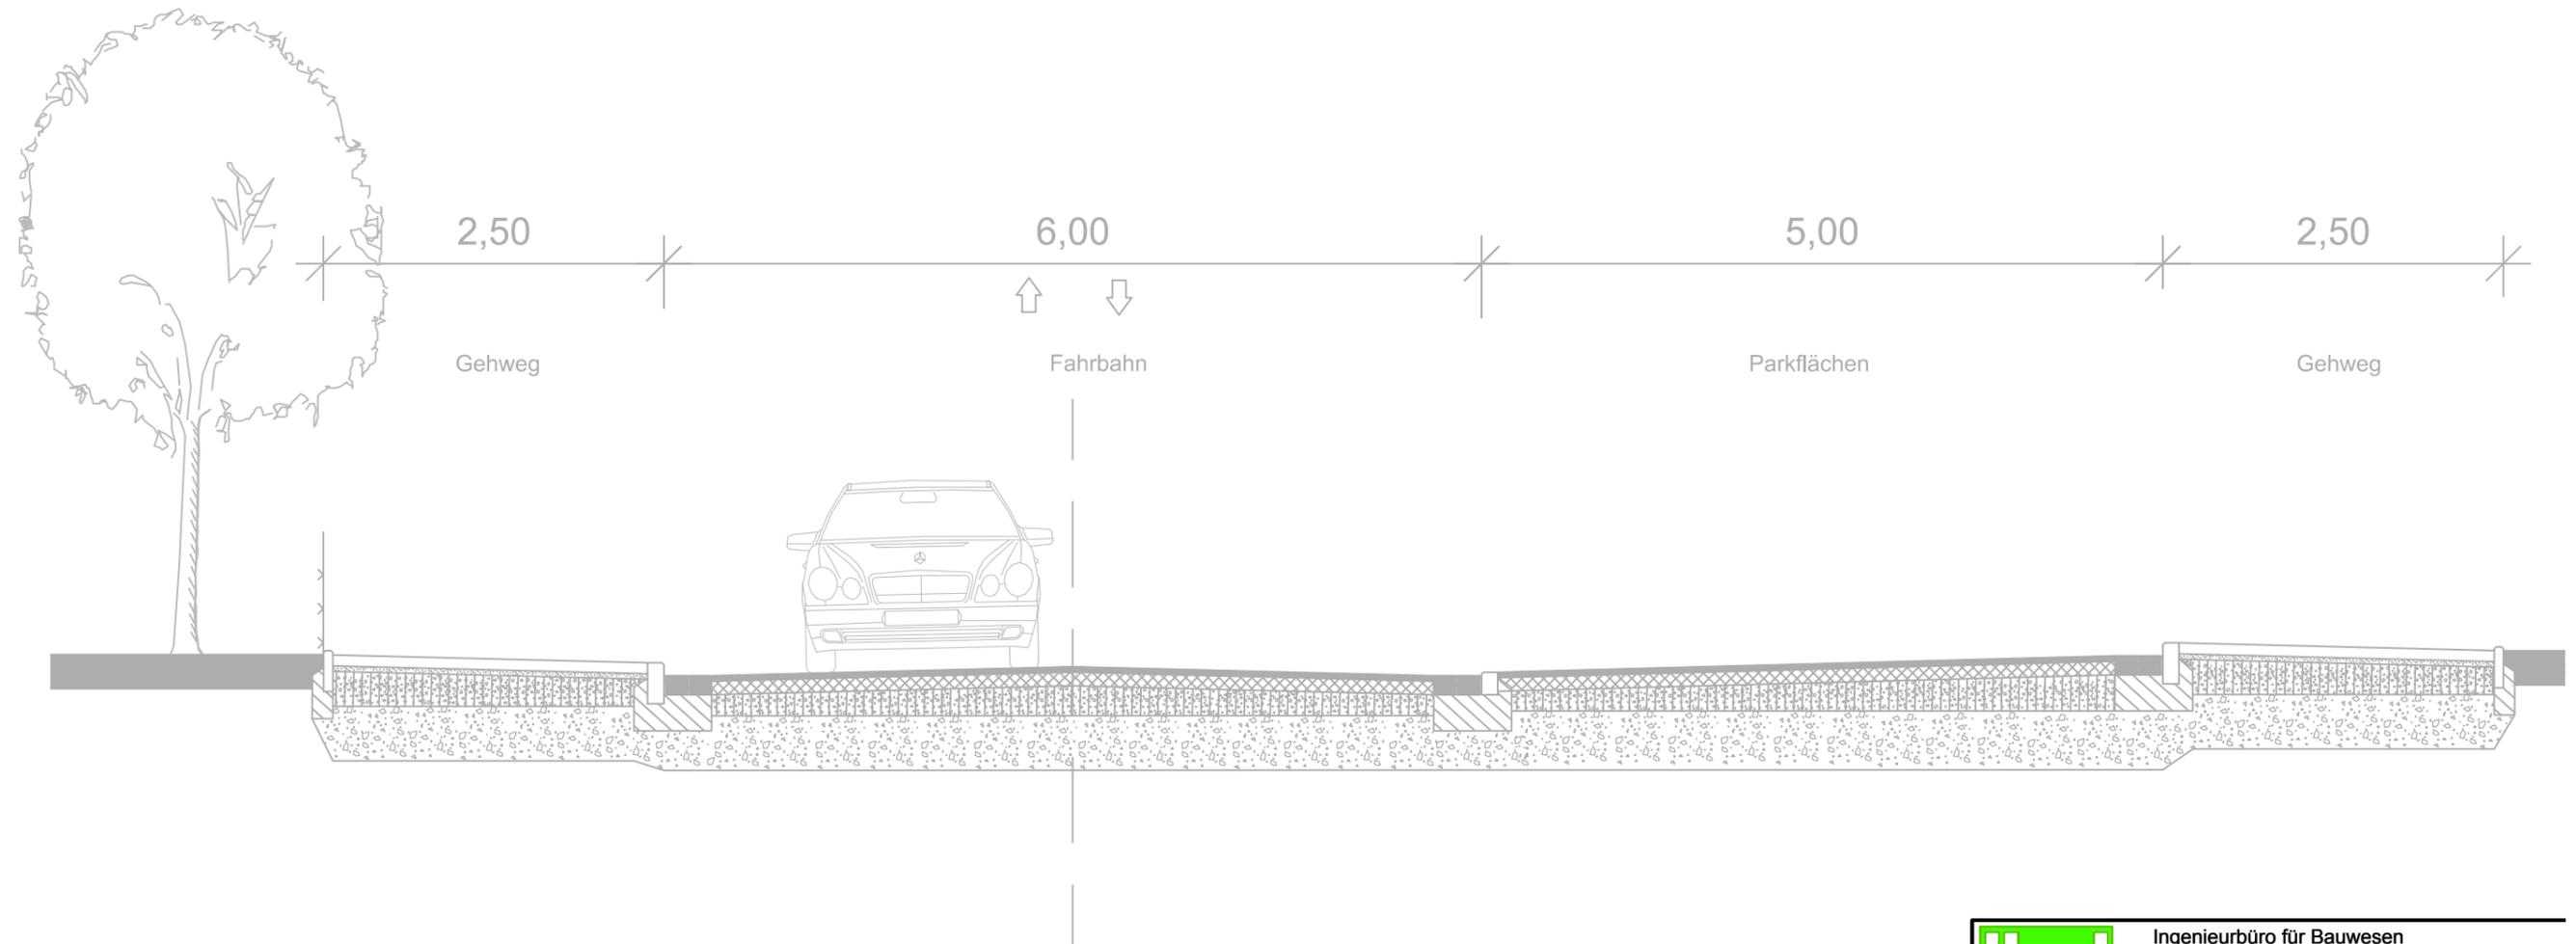

	Ingenieurbüro für Bauwesen Dipl.-Ing. Lars Deuter Mettestraße 19, 06484 Quedlinburg Tel.: 03946/77949-0 Fax.: 03946/77949-24 E-Mail: buero@ibdeuter-quedlinburg.de Internet: www.ibd-quedlinbu		
		Wohnungswirtschaftsgesellschaft mbH Quedlinburg Rathenaustraße 10, 06484 Quedlinburg	
		Unterlage :	
		Blatt Nr. :	
		Reg. Nr. :	
		Datum	↑
Freizeit-, Sport- und Erholungsareal Lindenstraße in Quedlinburg	gemessen		
	gezeichnet	01.03.2017	T
	n-geprüft	01.03.2017	E
		Querprofil C-C Maßstab: 1 : 50	
aufgestellt:			