


Anlage 2 zur BV-StRQ/089/19

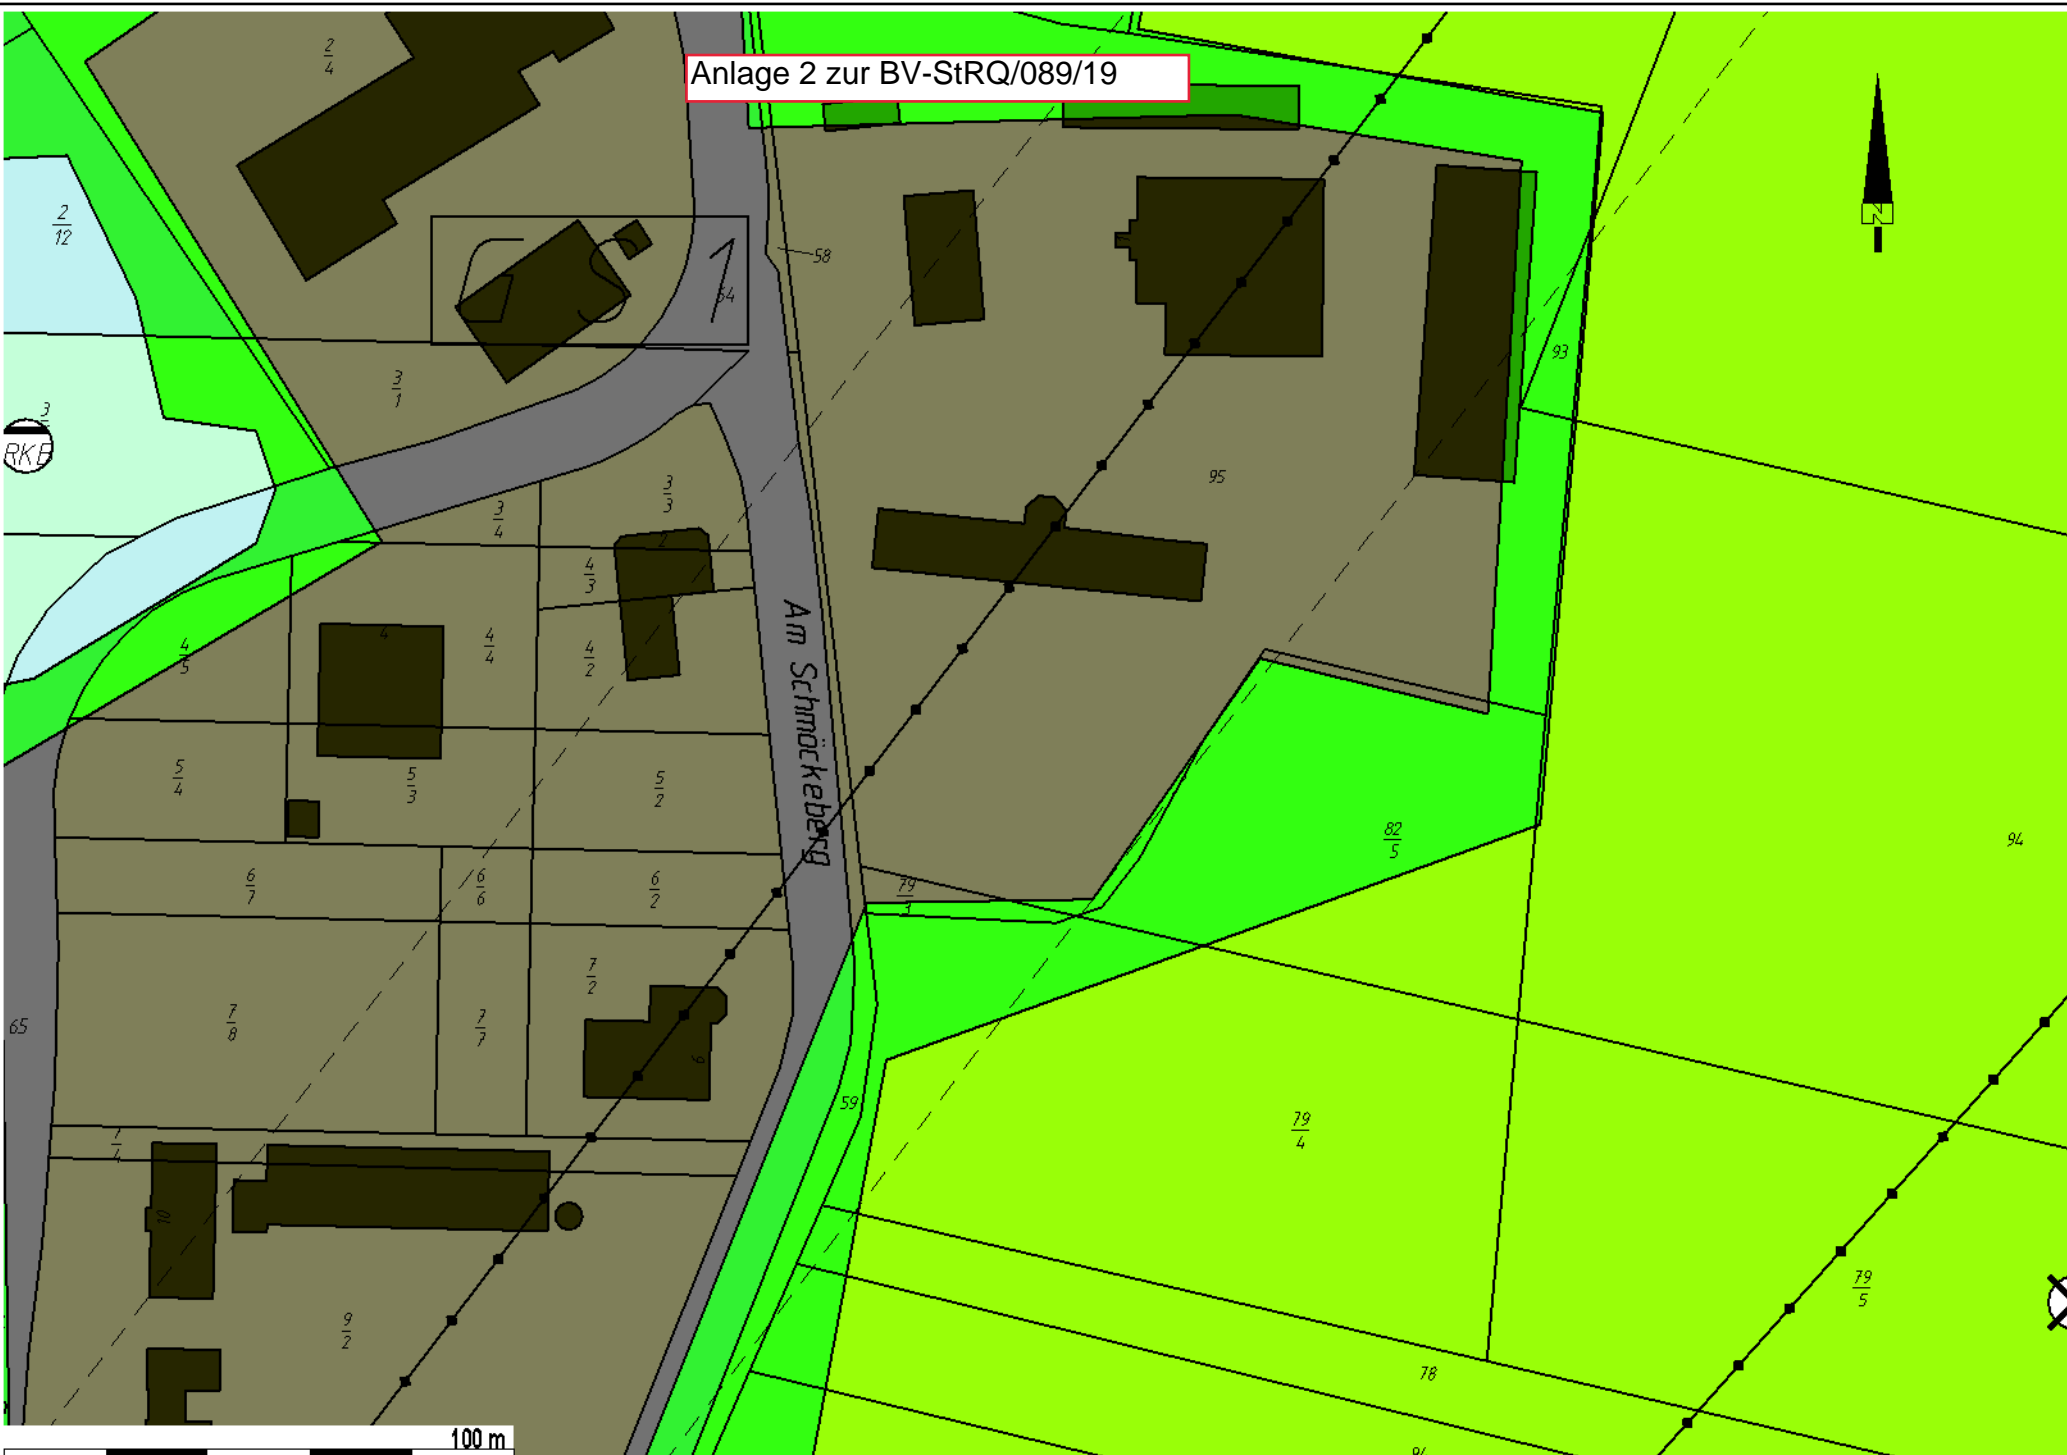

Die Planbeilage darf nur zu dem angegebenen Zweck verwendet werden. Eine Weitergabe an Dritte -auch auszugsweise- ist nicht erlaubt.
[ALK / 02/2010] © LVermGeo LSA (www.lvvermgeo.sachsen-anhalt.de) / A18/1-2007/2010
Datum: 10.12.2019

Originalmaßstab 1:1500