


Anlage 2 zur Vorlage BV-BauQ/017/20

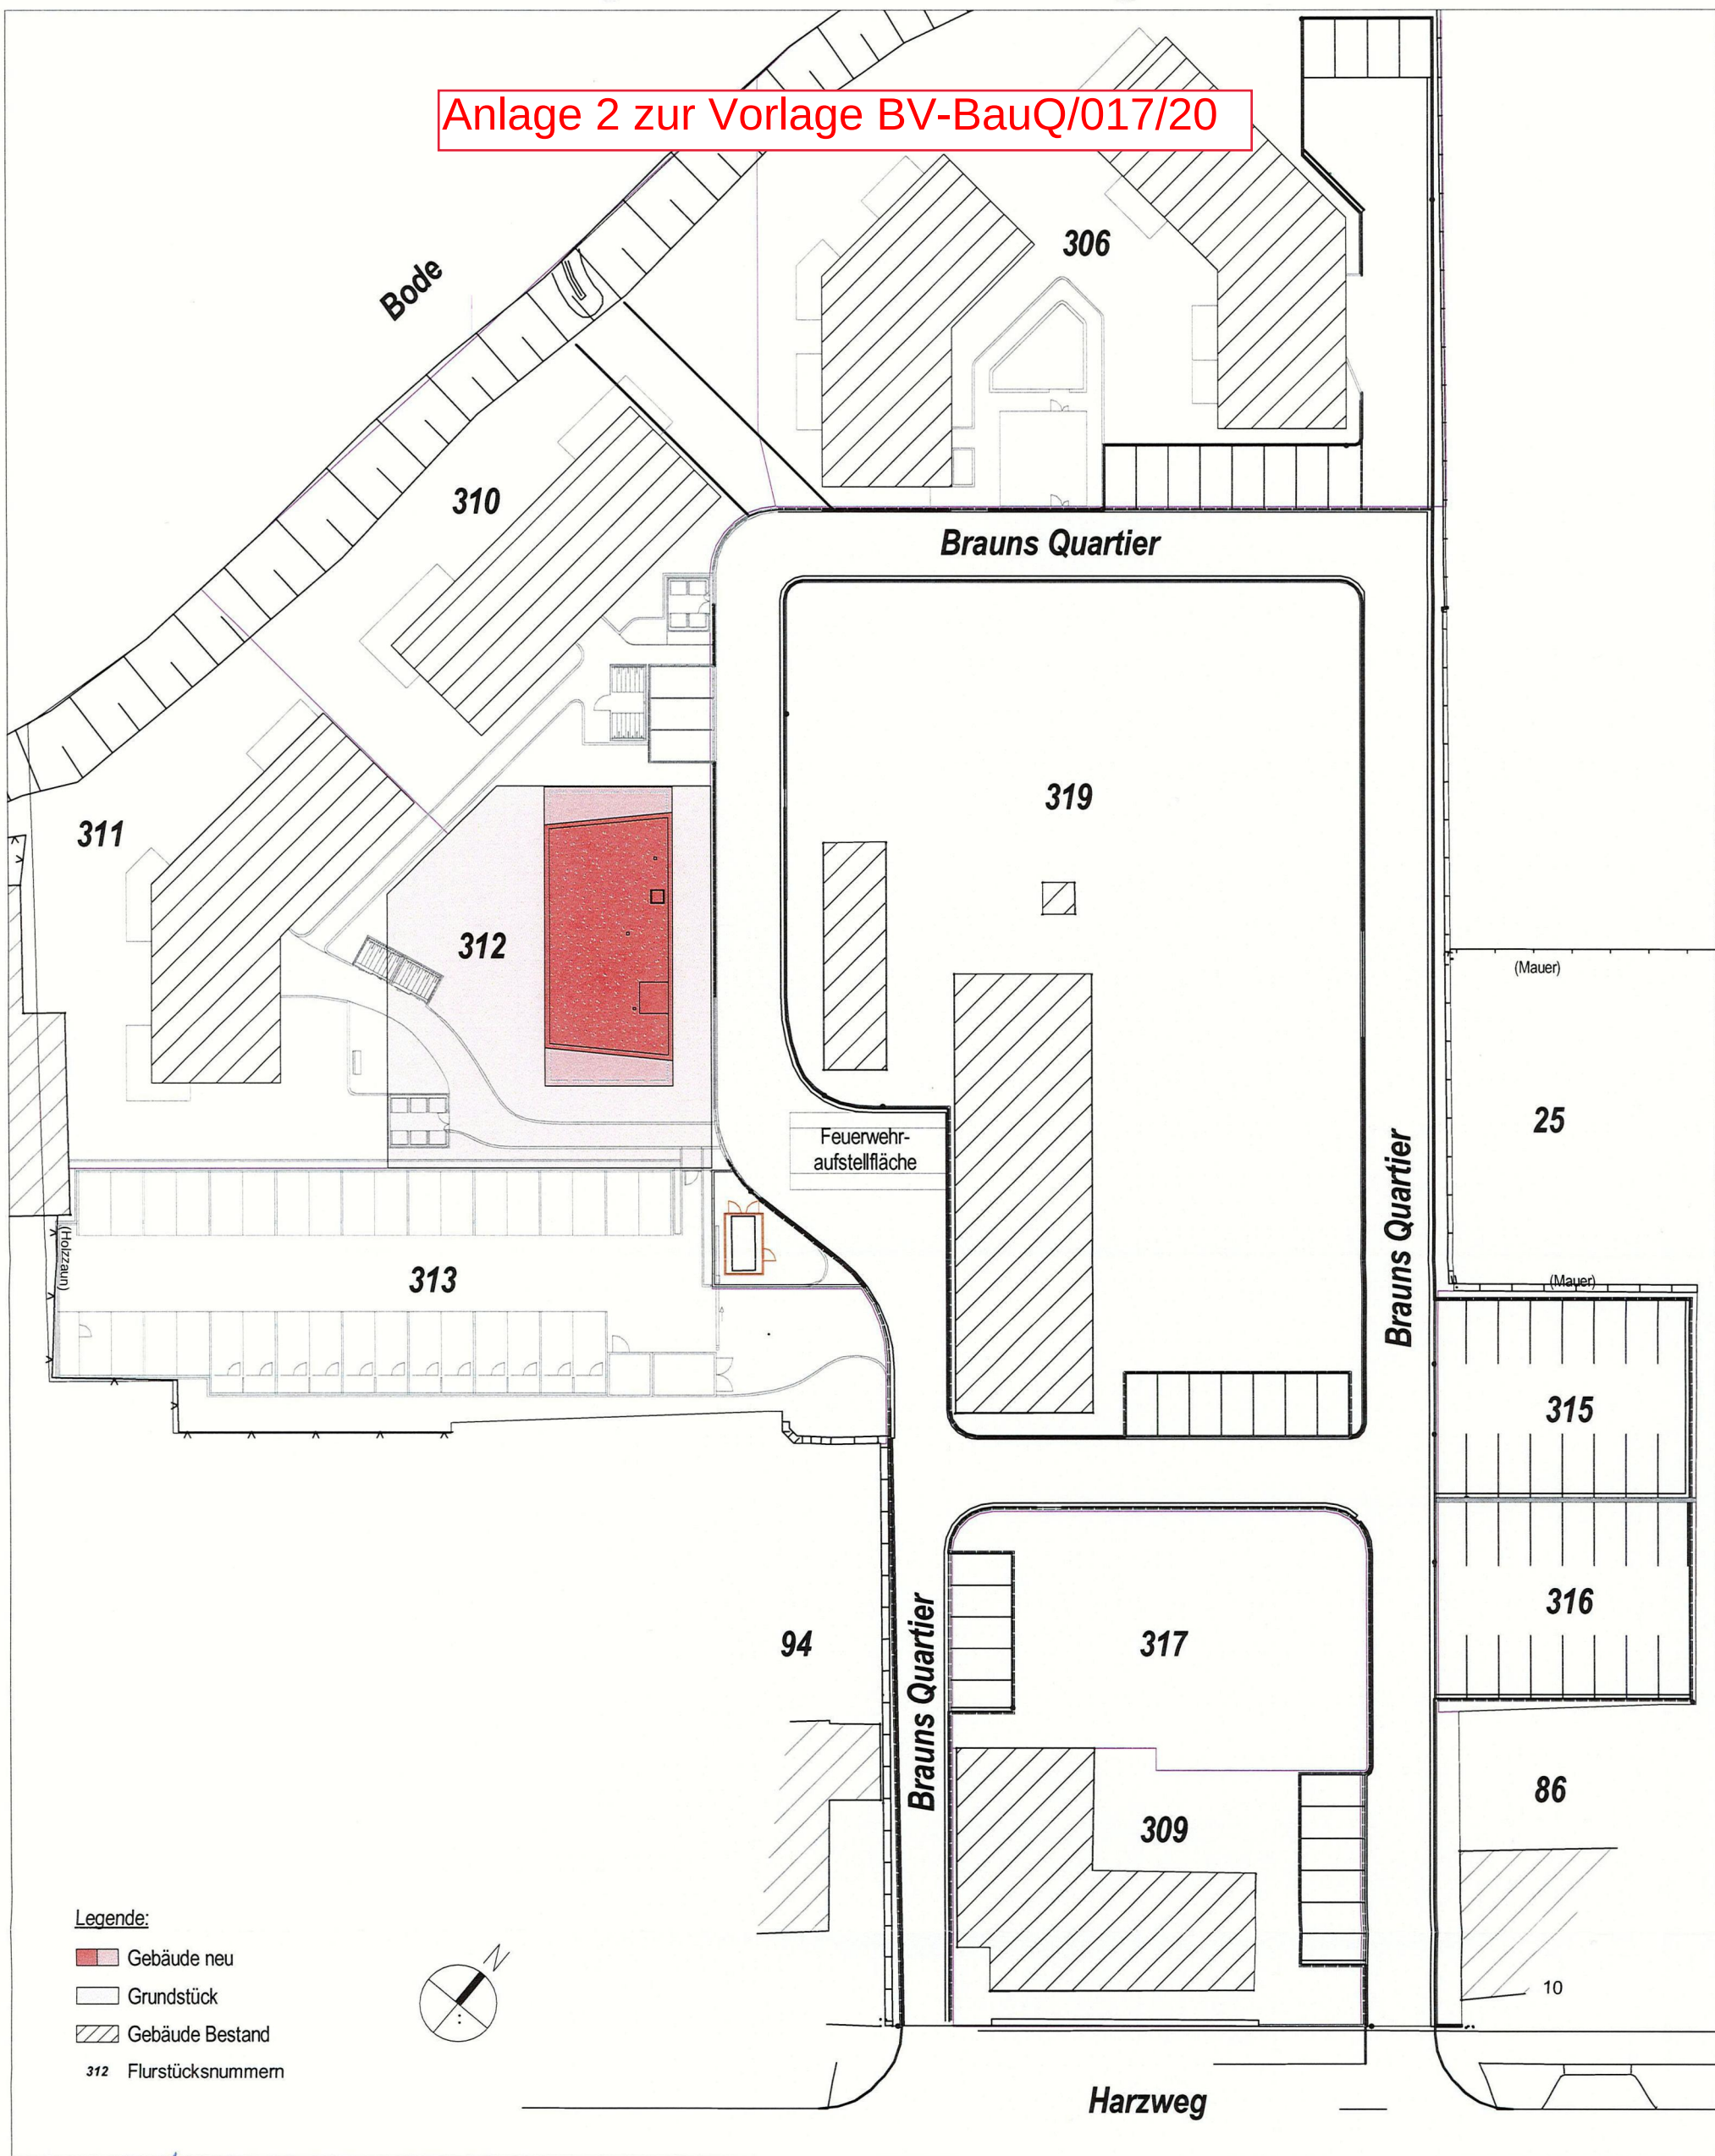

BAUHERR <i>Theodor-Fontane-Ring 12</i> Brauns Quartier GmbH Theodor-Fontane-Ring 12 06502 Thale	PLANUNG <i>Due Fintel</i> HS-ARCHITEKTEN PartGmbH SCHMIDT LIMMROTH FUNCK KLAPSING HALLERSTRASSE 8 20146 HAMBURG www.hs-architekten.de	PROJEKT Brauns Quartier Haus 07	PLANINHALT BAUANTRAG Lageplan Quartier	MAßSTAB	1 : 500
				FORMAT	A 3
					BLATT-NR.
					BL00
				DATUM	20.08.2020
				BEARBEITET	KB