


Reisebus (13,7 m) 3-achsig

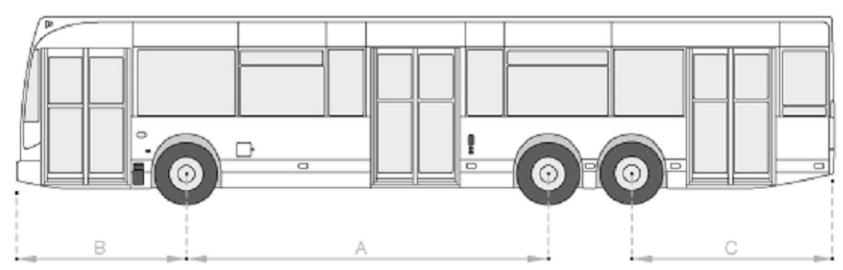

Parkplatz Marschlinger Hof in Quedlinburg

16.01.2024

Vorzugsvariante der Verwaltung

Maßstab 1 : 500



Ingenieurbüro für Bauwesen
Dipl.-Ing. Lars Deuter
Mettestraße 19, 06484 Quedlinburg
Tel.: 03946/77949-0 Fax.: 03946/77949-24
E-Mail: buero@ibdeuter-quedlinburg.de Internet: www.ibd-quedlinburg.de